



4. NADSTROPJE


ELEKTRONIKA-LABORATORIJ 848 m<sup>2</sup>  
 KOMUNIKACIJE IN SER. TEH. PROSTORI 90 m<sup>2</sup>  
 SKUPAJ 938 m<sup>2</sup>

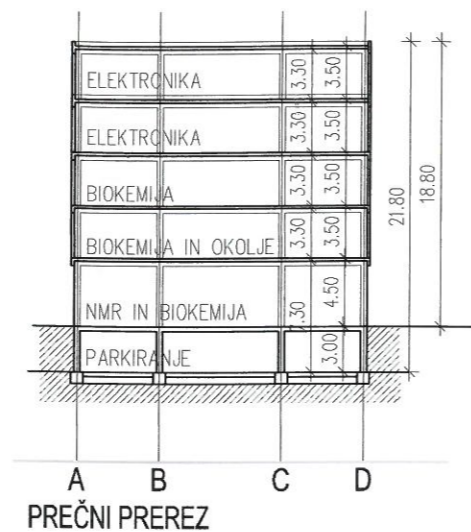

PREČNI PREREZ

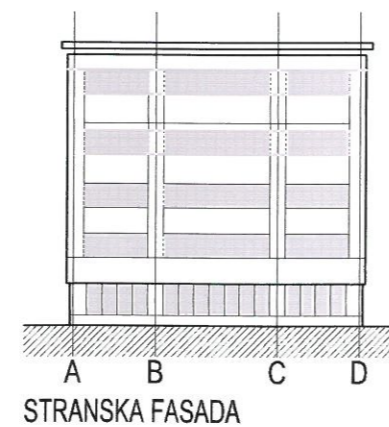

STRANSKA FASADA

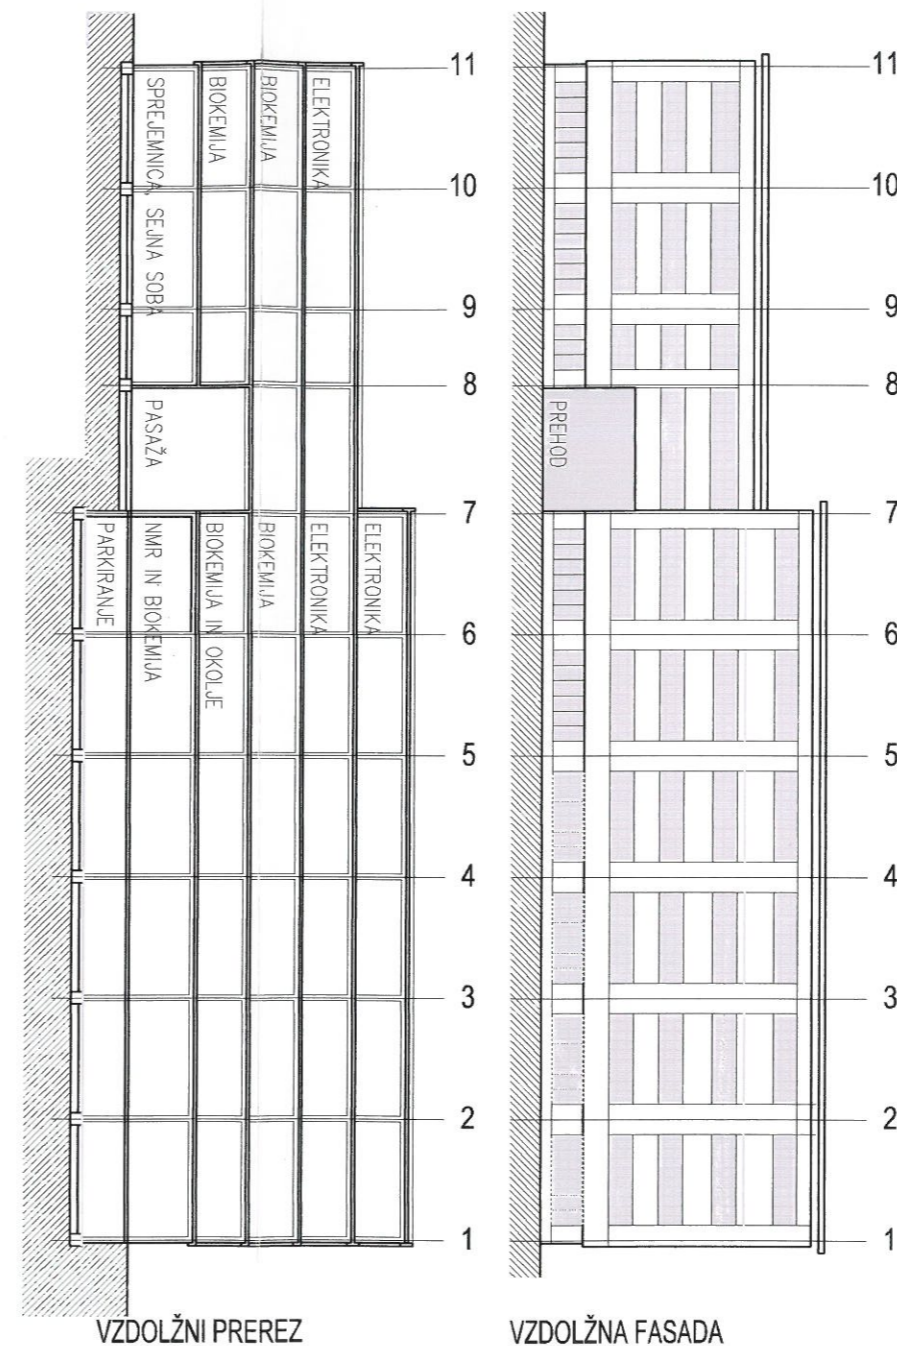

VZDOLŽNI PREREZ

VZDOLŽNA FASADA


## INŠTITUT JOZEF ŠTEFAN CNT - IJS LJUBLJANA

2.faza - Stavba 3

Tlorisi in prerezi

M 1:500

Sprem.	Opis spremembe	Datum	Podpis
<b>EKO ART</b>	Ime podjetja	EKO-ART d.o.o., Glinska 2b, Ljubljana	
	Identifik.	IJS: 0301	Stroj: 118/09-MB
Narocnik	INŠTITUT JOZEF ŠTEFAN, LJUBLJANA		4.
Objekt	CNT - IJS LJUBLJANA		
Naslov risbe	2.FAZA-STAVBA 3		ID Z
Merilo	M 1:500	Datum	februar 2010
Odg. vodja projekta	Majda BERGANT, u.d.i.a.	IŠ: A-0102	
Odg. projektant	Majda BERGANT, u.d.i.a.	IŠ: A-0102	
Projektant	Jasna VRTAČNIK, gradb.teh.	IŠ:	
Direktor	Vladimir KOŽELJ, u.d.i.a.	IŠ: A-0075	

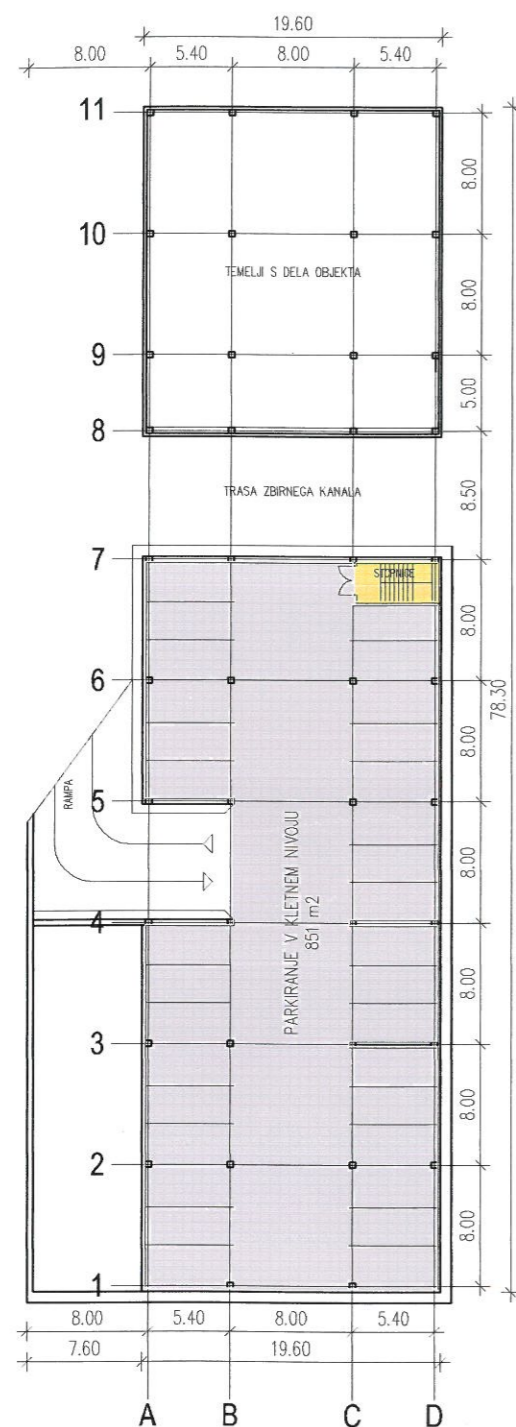


KLET

PARKIRANJE 30PM	851 m <sup>2</sup>
POŽARNE STOPNICE, RAMPA	194 m <sup>2</sup>
SKUPAJ	1055 m <sup>2</sup>




PRITLIČJE

NMR, BIOKEMIJA IN DELAVNICE	760 m <sup>2</sup>
SPREJEMNICA, SEJNA SOBA	233 m <sup>2</sup>
KOMUNIKACIJE IN SER.TEH.PROSTORI	314 m <sup>2</sup>
SKUPAJ	1307 m <sup>2</sup>

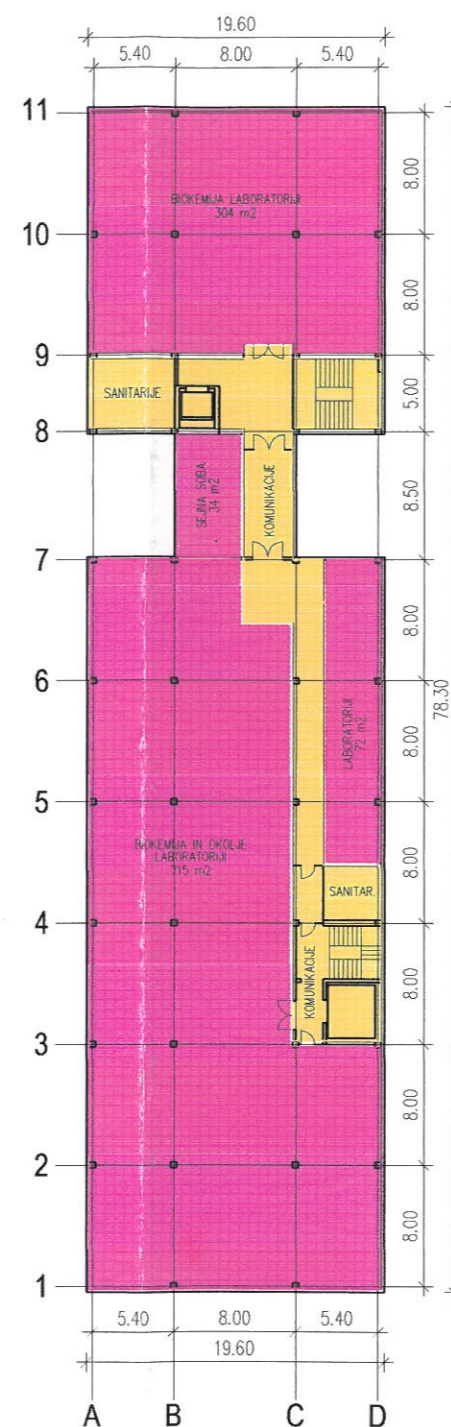


1.NADSTROPJE

BIOKEMIJA IN OKOLJE-LABORATORIJI	1125 m <sup>2</sup>
KOMUNIKACIJE IN SER.TEH.PROSTORI	240 m <sup>2</sup>
SKUPAJ	1365 m <sup>2</sup>

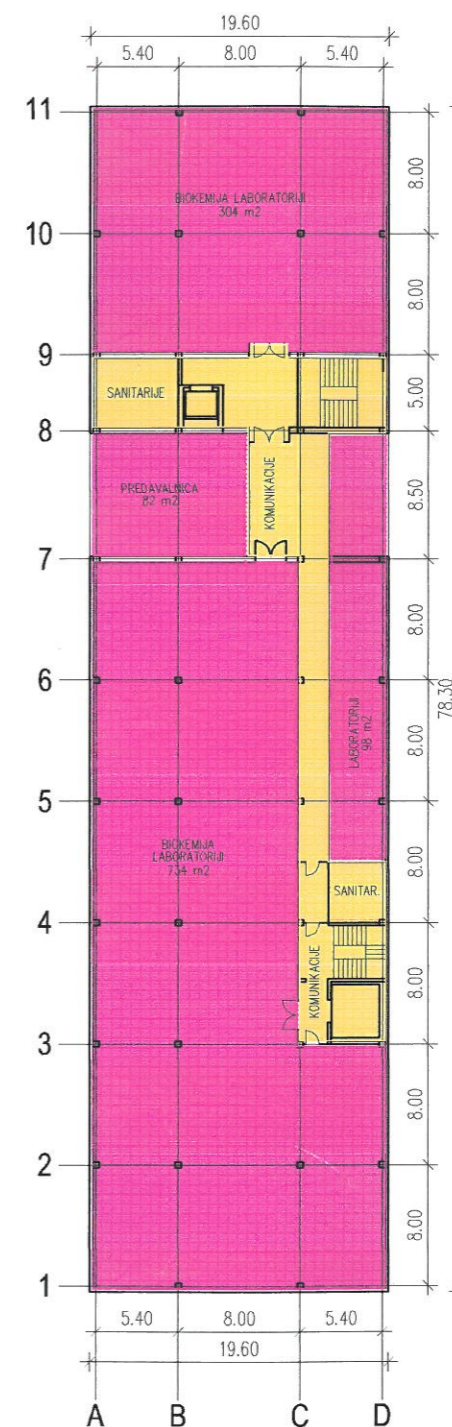

2.NADSTROPJE

BIOKEMIJA-LABORATORIJI	1218 m <sup>2</sup>
KOMUNIKACIJE IN SER.TEH.PROSTORI	240 m <sup>2</sup>
SKUPAJ	1458 m <sup>2</sup>

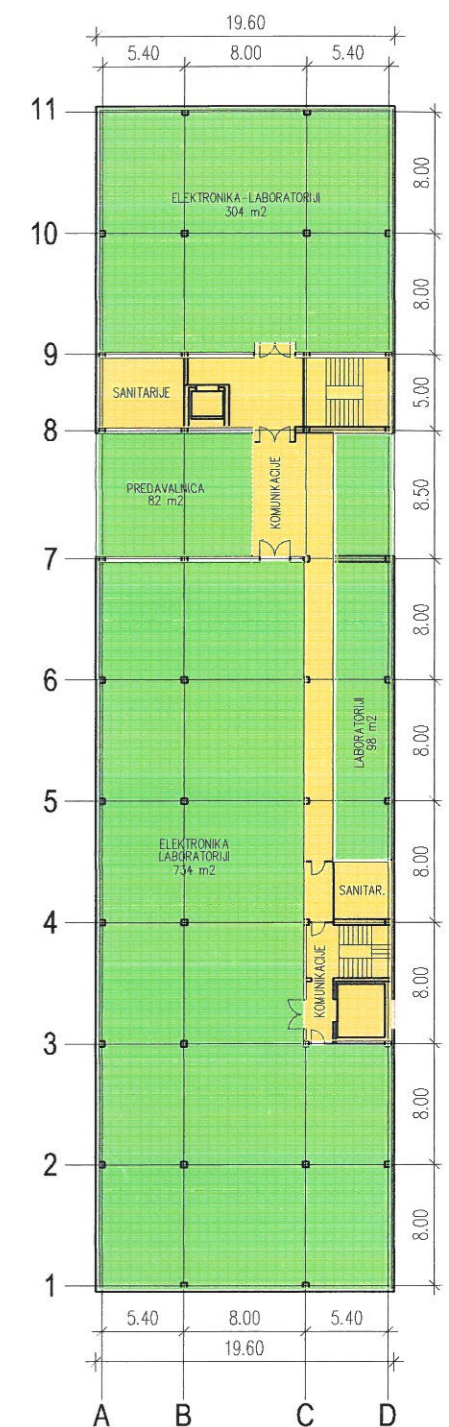

3.NADSTROPJE

ELEKTRONIKA-LABORATORIJI	1218 m <sup>2</sup>
KOMUNIKACIJE IN SER.TEH.PROSTORI	240 m <sup>2</sup>
SKUPAJ	1458 m <sup>2</sup>