SPODNJA (POZITIVNA) ARMATURA
M 1:50

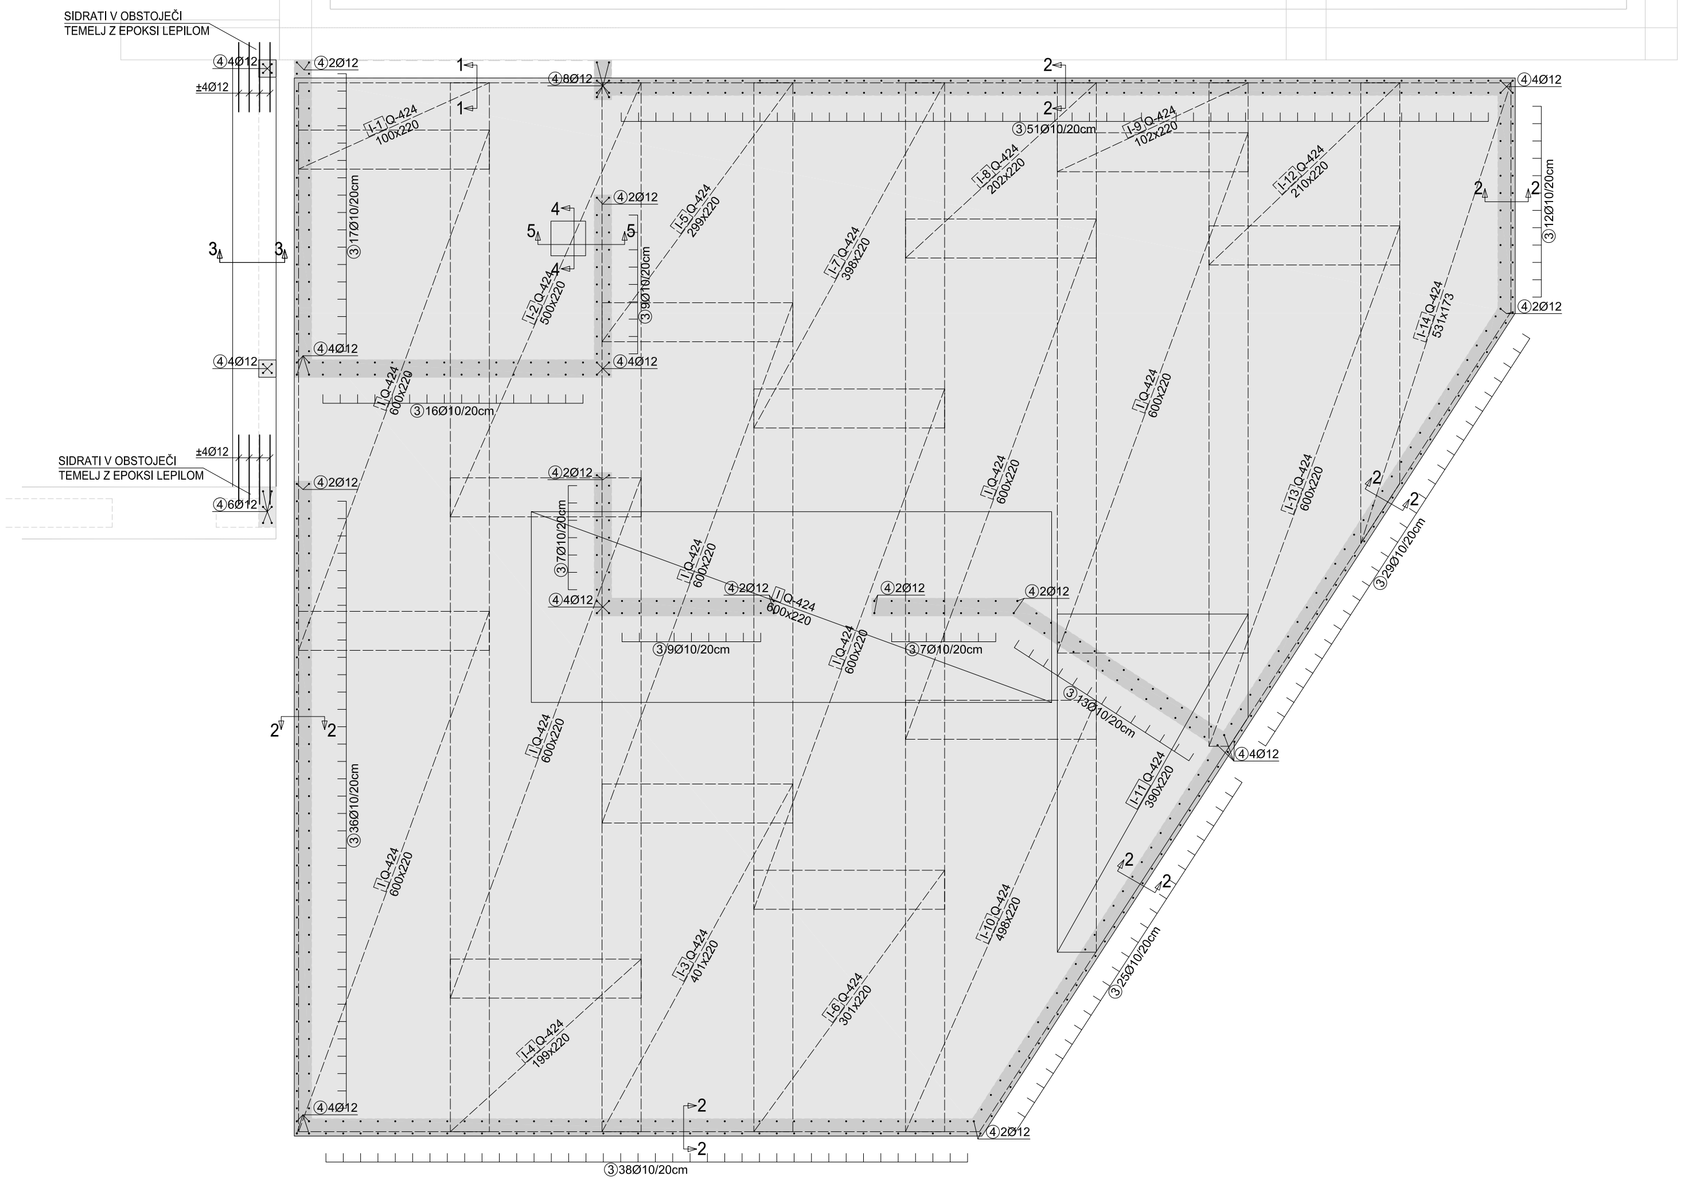

ZGORNJA (NEGATIVNA) ARMATURA
M 1:50

PREREZ 1-1
M 1:25

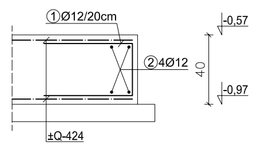

PREREZ 2-2
M 1:25

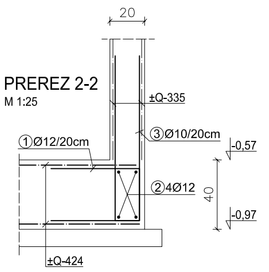

PREREZ 3-3
M 1:25

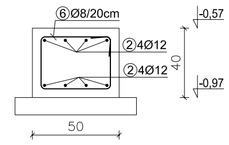

PREREZ 4-4
M 1:25

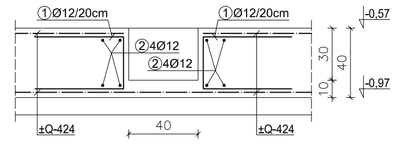

PREREZ 5-5
M 1:25

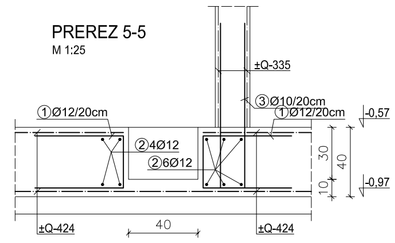

TOČKOVNI DISTANČNIK

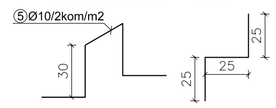

OPOMBA!

ARMATURNI NAČRT GLEJ SKUPAJ S POZICIJSKIM NAČRTOM IN NAČRTOM ARHITEKTURE!
MERE PREVERITI NA LICU MESTA !

Opombe!

-Pred polaganjem armature pri temeljih je potrebno vgraditi podložni beton 5 - 10cm.
-Vgraditi sidra AB vezi.
-Pred betoniranjem AB temeljev preveriti preboje zaradi kanalizacije po načrtu arhitekture.
-Zaščitni sloj betona pri temeljih je 4 cm.
-Preklop palic: min 60 Ø.
-AB talna plošča se izvede 2cm nad predvideno koto zaradi posedanja objekta.

beton: C 25/30

armatura: S 500

BIRO UDOVČ
projektiranje, nadzor, svetovanje
Stanislav Udovč s.p.

Sedež: Ulica Slavka Gruma 74, 8000 Novo mesto
Biro: Kočevarjeva ulica 1, 8000 Novo mesto
Tel.: 07/33 25 855, 07/33 25 854
Fax: 07/33 25 856, 07/33 72 201
GSM: 051 - 302 205
E-mail: stane.udovc@volja.net, biro.udovc@masicom.net

Investitor:	INSTITUT Jožef Stefan, Jamova cesta 39, 1000 LJUBLJANA		
Objekt:	PRIZIDEK OBJEKTA K7		
Načrt:	GRADBENE KONSTRUKCIJE	Faza:	PZI
	Ime in priimek:	Id. številka:	Podpis:
Odgovorni vodja projekta:	Matej ŠTOR, u.d.i.a.	ZAPS 1165	
Odgovorni projektant:	Stanislav UDOVČ, u.d.i.g.	G-1843	
Sodelavci:	Matej SMRKE, gr.teh.		
Vsebina lista:	AB TLORIS TEMELJNE PLOŠČE S SIDRI		Štev. lista: 1

Štev. projekta: 60/11	Datum: MAJ 2012
Štev. načrta: PZI - 44/12	Merilo: M1:25, 1:50