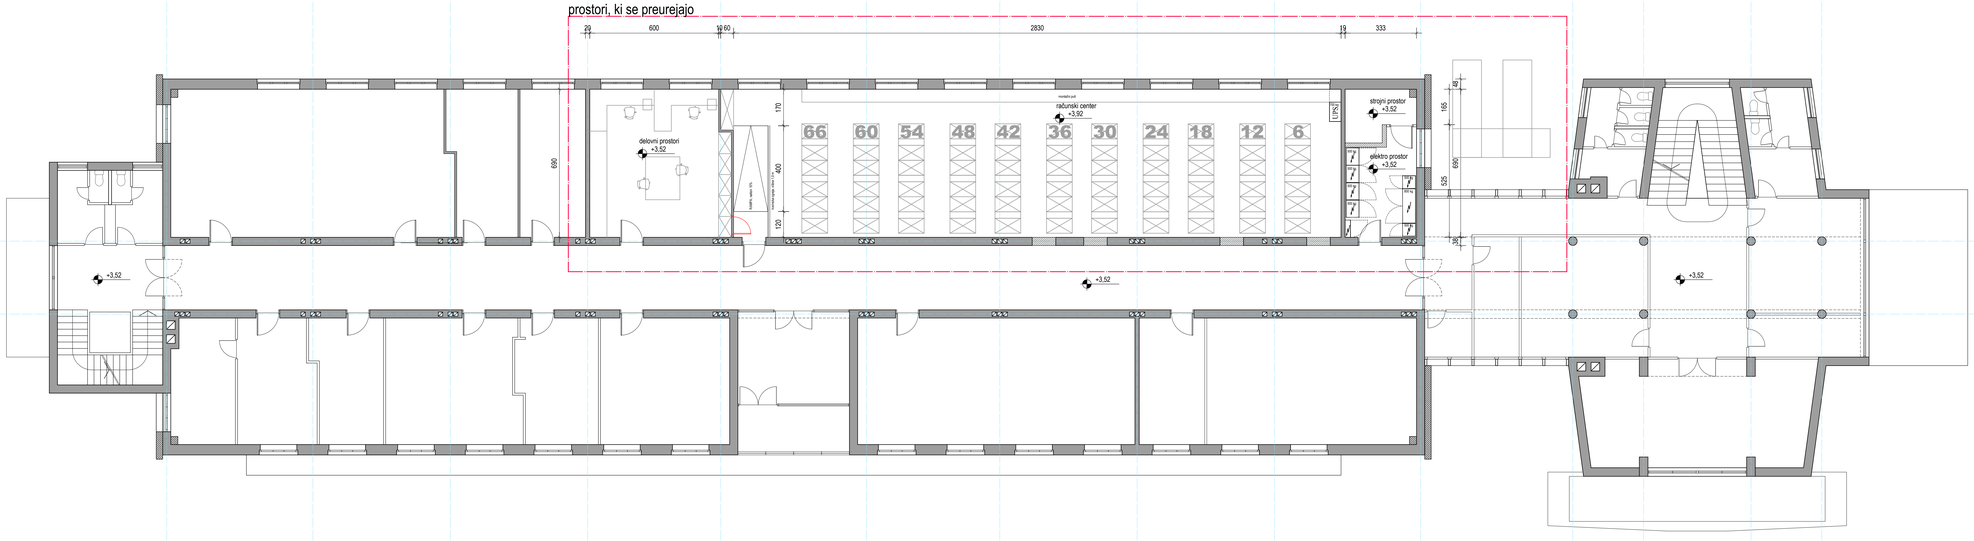

Spremembe

Datum in podpis

Projektantska podjetja Ljubljanski urbanistični zavod d.d. Verovškova ulica 64 Ljubljana Tel 3602- 400 Fax 3602 - 401	Naziv objekta Umestitev prostorov računskega centra Inštituta »Jožef Stefan« v objektu Teslova 30
	Vrsta projektne dokumentacije: PZI Številka projekta: 7659
Investitor INSTITUT JOŽEF STEFAN Jamova cesta 39, 1000 Ljubljana	Načrt načrt arhitekture
	Vsebina risbe pozicija prostorov v objektu
Odgovorni projektant Ines Rot, univ.dipl.in2.arh. A–1	
Projektanti	Številka načrta: 7659/A Merilo: 1:100
	Datum: april 2014 Št. risbe: 2