



POGLED 2

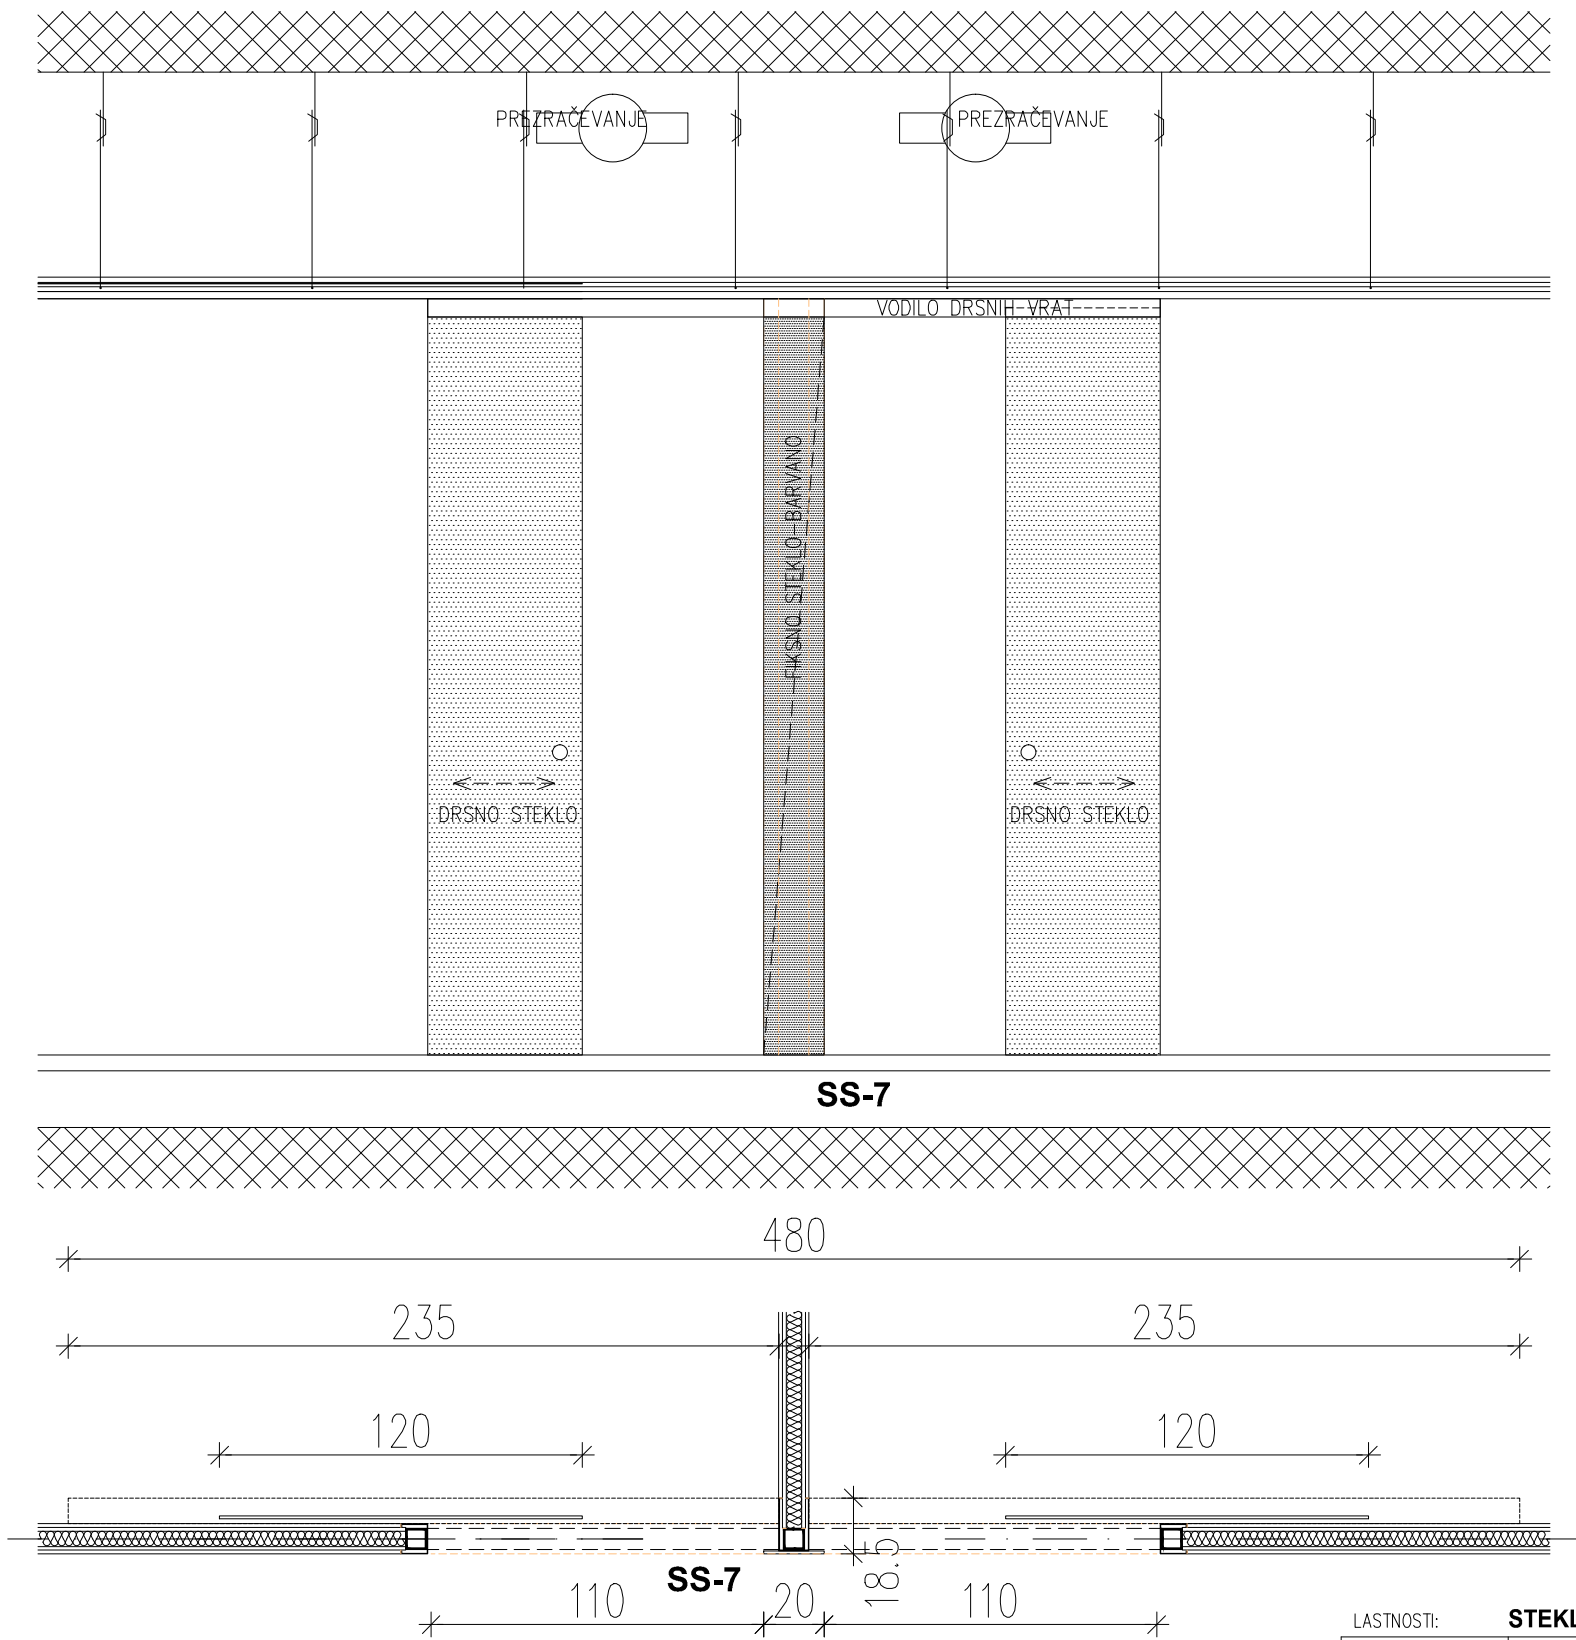

TLORIS

STEKLENA STENA Z DRSNIMI VRATI

KLET - Hodnik

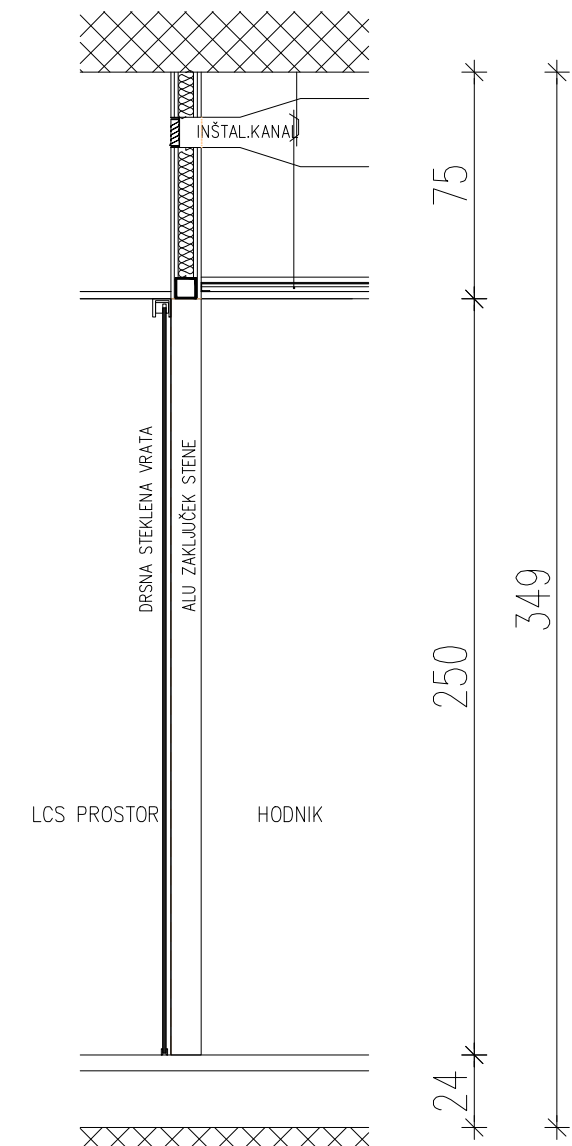

PREREZ

LASTNOSTI: STEKLENA STENA Z DRSNIMI VRATI SS-7			
OPIS:	STEKLENA STENA	ZASTEKLITEV:	VARNOSTNO KALJENO STEKLO
ZIDARSKA MERA:	240/250 cm	KLJUKA:	ROZETA
SVETLA MERA:	2x 110/244 cm	POŽ. ODPOR.:	
VGRADITEV:	SUHOMONTAŽNA	ZVOČNA ODP.:	
MATERIALI:	STEKLENA STENA Z DRSNIMI STEKLENIMI VRATI	POSEBNOSTI:	AVTOMATSKA VRATA, NA STIKALO
LEVA:	1	OPOMBA:	
DESNA:	1	ŠT. KPL.:	1

OBJEKT:	IJS – POSLOVNI OBJEKT 02	DATUM:	Oktober, 2013	ŠT. LISTA:
ŠT. PROJEKTA:	A-04, PZI	MERILO:	1:25	16