


OPOMBA:
- Nove distribucijske cevovode se položi v obstoječe kinete
- Točne dimenzije kinet se ugotovi ob izkopu

VHL 001-125-14301-PN16

LEGENDA:
V80 - ogrevalna voda - predtok
V60 - ogrevalna voda - povratek
VPH - pitna voda - dovod v sist.
GPZ - zemeljski plin
Odvod dimnih plinov
Odvod kondenzata


Tlačna stopnja - PN
Material cevi
Velikost cevi - DN
Oznaka linije - zap. št.
Oznaka medija

| | | | | | |
|--|-----------|----------|--|-------------------|---------------|
| 5 | | | | | |
| 4 | | | | | |
| 3 | | | | | |
| 2 | | | | | |
| 1 | Jan. 2012 | Arhitevt | Sprememba PZI - Brez redundantnih obklopnih črpalk | | |
| Rev. št. | Datum | Revizija | Opis revizije | | |
| NAZIV INVESTITORJA | | | Institut Jozef Stefan | ŠTEVILKA RISBE | 568/11-5 - 20 |
| PROJEKT | | | Posodobitev sistema ogrevanja na lokaciji RIL | ŠTEVILKA PROJEKTA | 568/11 |
| NAZIV OBJEKTA | | | Reaktorjski infrastrukturni Center | ŠTEVILKA NACRTA | 568/11-5 |
| VSEBINA RISBE | | | Kotlovnica: Tloris | Id. št. | 5-1631 |
| | | | Pogled na koto +0,00 | VRSTA PROJEKTA | PZI |
| Inženiring in projektiranje, d.o.o. Lesno Brdo 61, 1960 Vrhnika SLOVENIJA tel.: (+386) 011-423 14 21 fax: (+386) 011-423 41 68 | | | Odpr. projektant Gasper Arhitevt, u.d.s. | Datum | August 2011 |
| | | | Sodržavnik: Tadej Sevršek, str. 1eh | Merilo | 1: 25 |


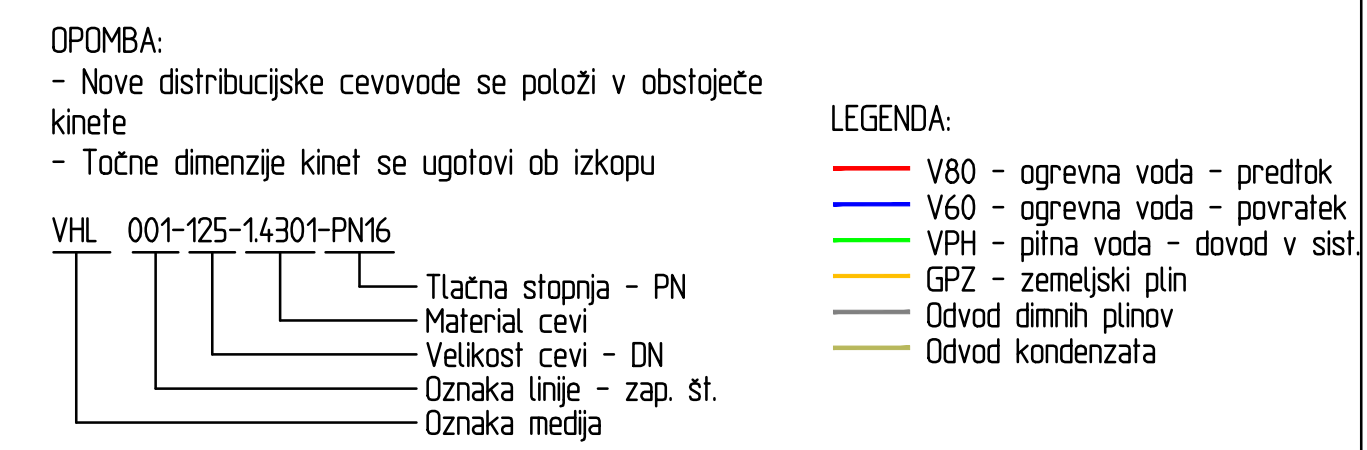


| |
|---|
| 5 | |</ |
|---|


DETAJL ZAŠČITNE CEVI

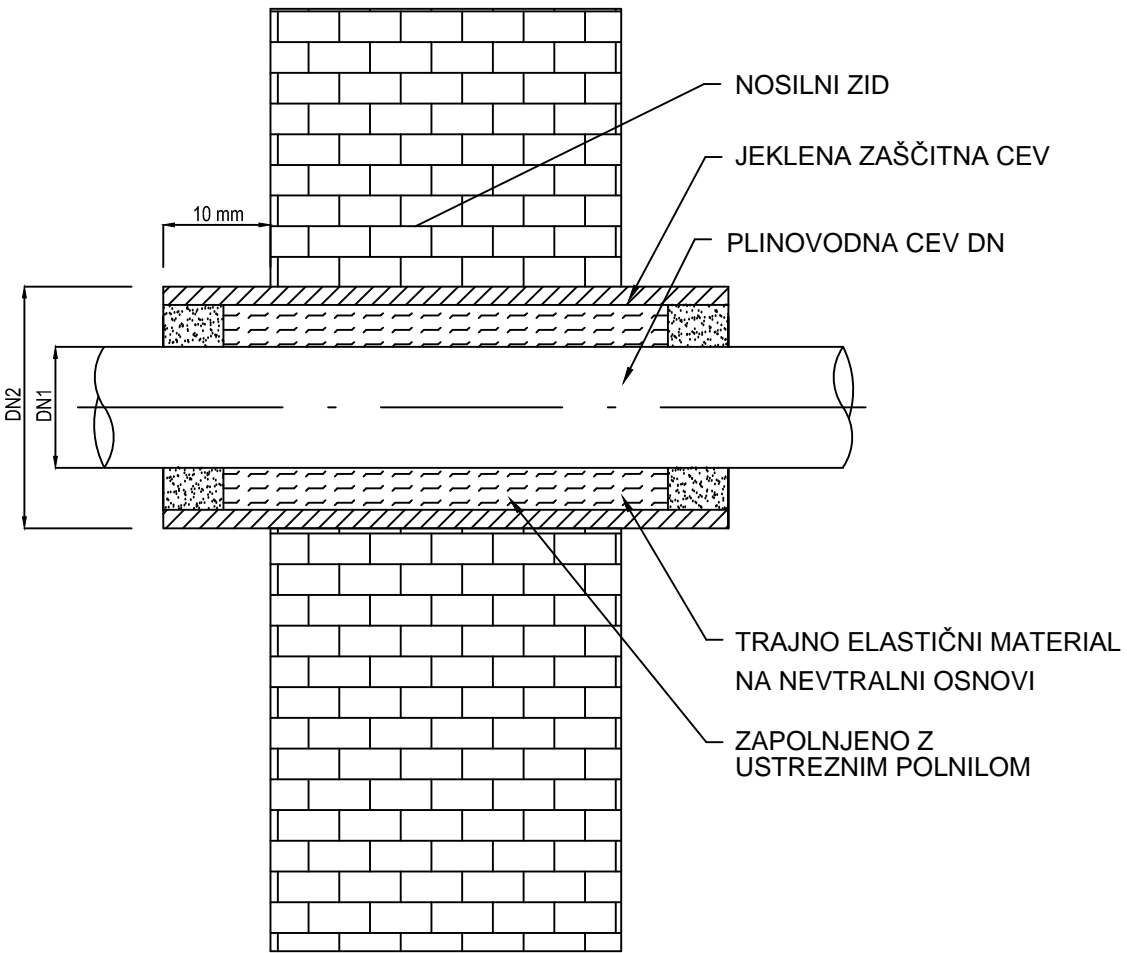


| | | | | | | | | | | | | | |
|-----|----|----|----|----|----|----|-----|-----|-----|-----|-----|-----|-----|
| DN1 | 15 | 20 | 25 | 32 | 40 | 50 | 65 | 80 | 100 | 125 | 150 | 200 | 250 |
| DN2 | 32 | 40 | 50 | 65 | 65 | 80 | 100 | 100 | 150 | 150 | 200 | 250 | 300 |

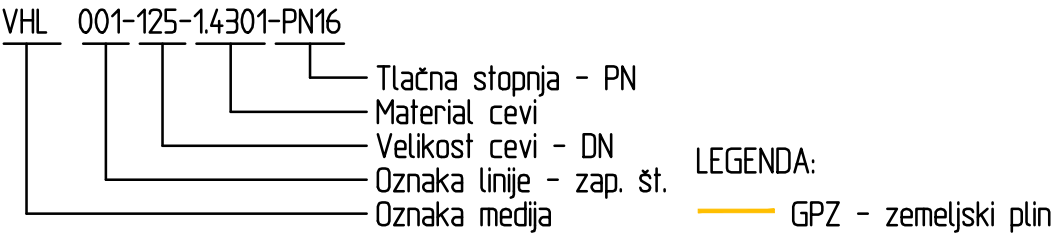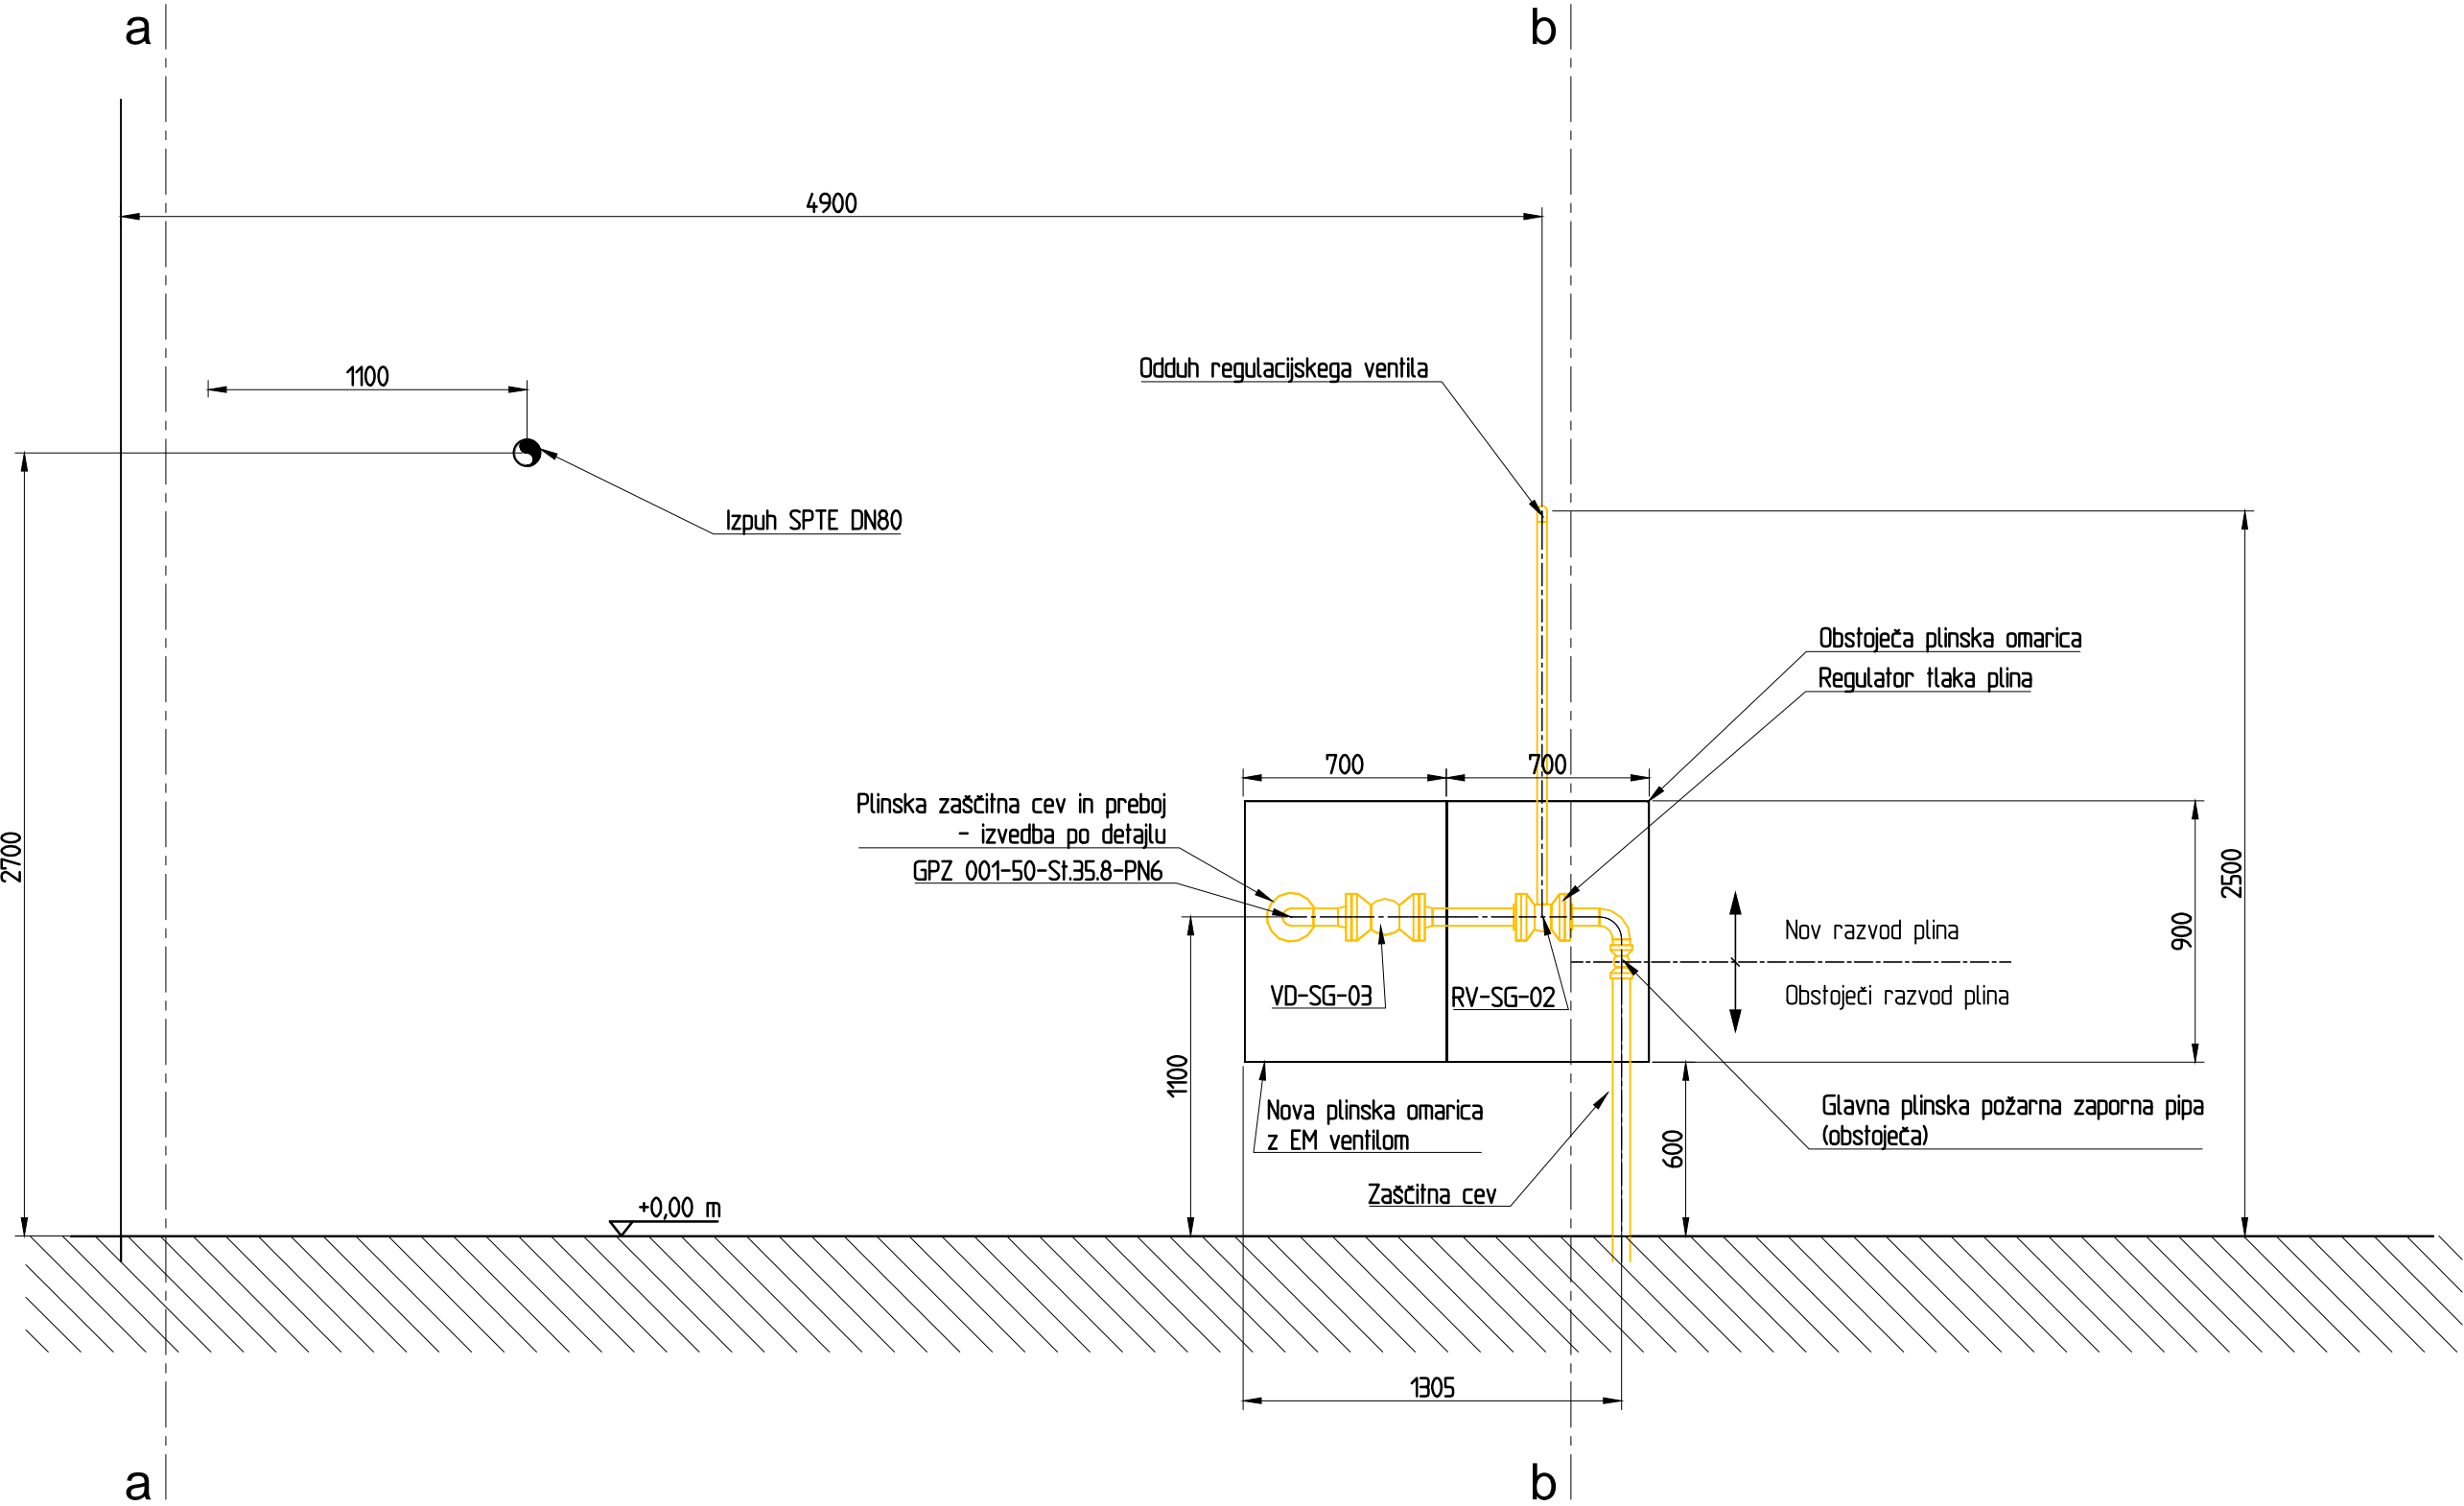

| | | | | |
|--|---|---------------|--------------------------|-----------------------|
| 5 | | | | |
| 4 | | | | |
| 3 | | | | |
| 2 | | | | |
| 1 | | | | |
| Rev. št. | Datum | Revidiral | Opis revizije | |
| <div><div><div>IEM</div><div>Inženiring in projektiranje, d.o.o. Lesno Brdo 61, 1360 Vrhnika SLOVENIJA tel.: (+386)-(0)1-423 14 21 fax.: (+386)-(0)1-423 41 68</div></div><div><div>NAZIV INVESTITORJA</div><div>PROJEKT</div><div>NAZIV OBJEKTA</div><div>VSEBINA RISBE</div></div><div><div>Institut Jožef Stefan 1000 Ljubljana</div><div>Posodobitev sistema ogrevanja na lokaciji RIC</div><div>Reaktorski Infrastrukturni Center</div><div>Kotlovnica Pogled A</div></div></div> | ŠTEVILKA RISBE 568/11-5 - 31 | | St. revizije 0 | |
| | ŠTEVILKA PROJEKTA 568/11 | | ŠTEVILKA NACRTA 568/11-5 | |
| | Odg. projektant Gašper Antičević, u.d.s. | | Id. št. S-1631 | VRSTA PROJEKTA PZI |
| | Sodelavec: Tadej Sevšek, str. teh. | | Datum: Avgust 2011 | |
| | | Menilo 1 : 25 | | |

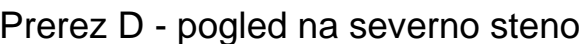

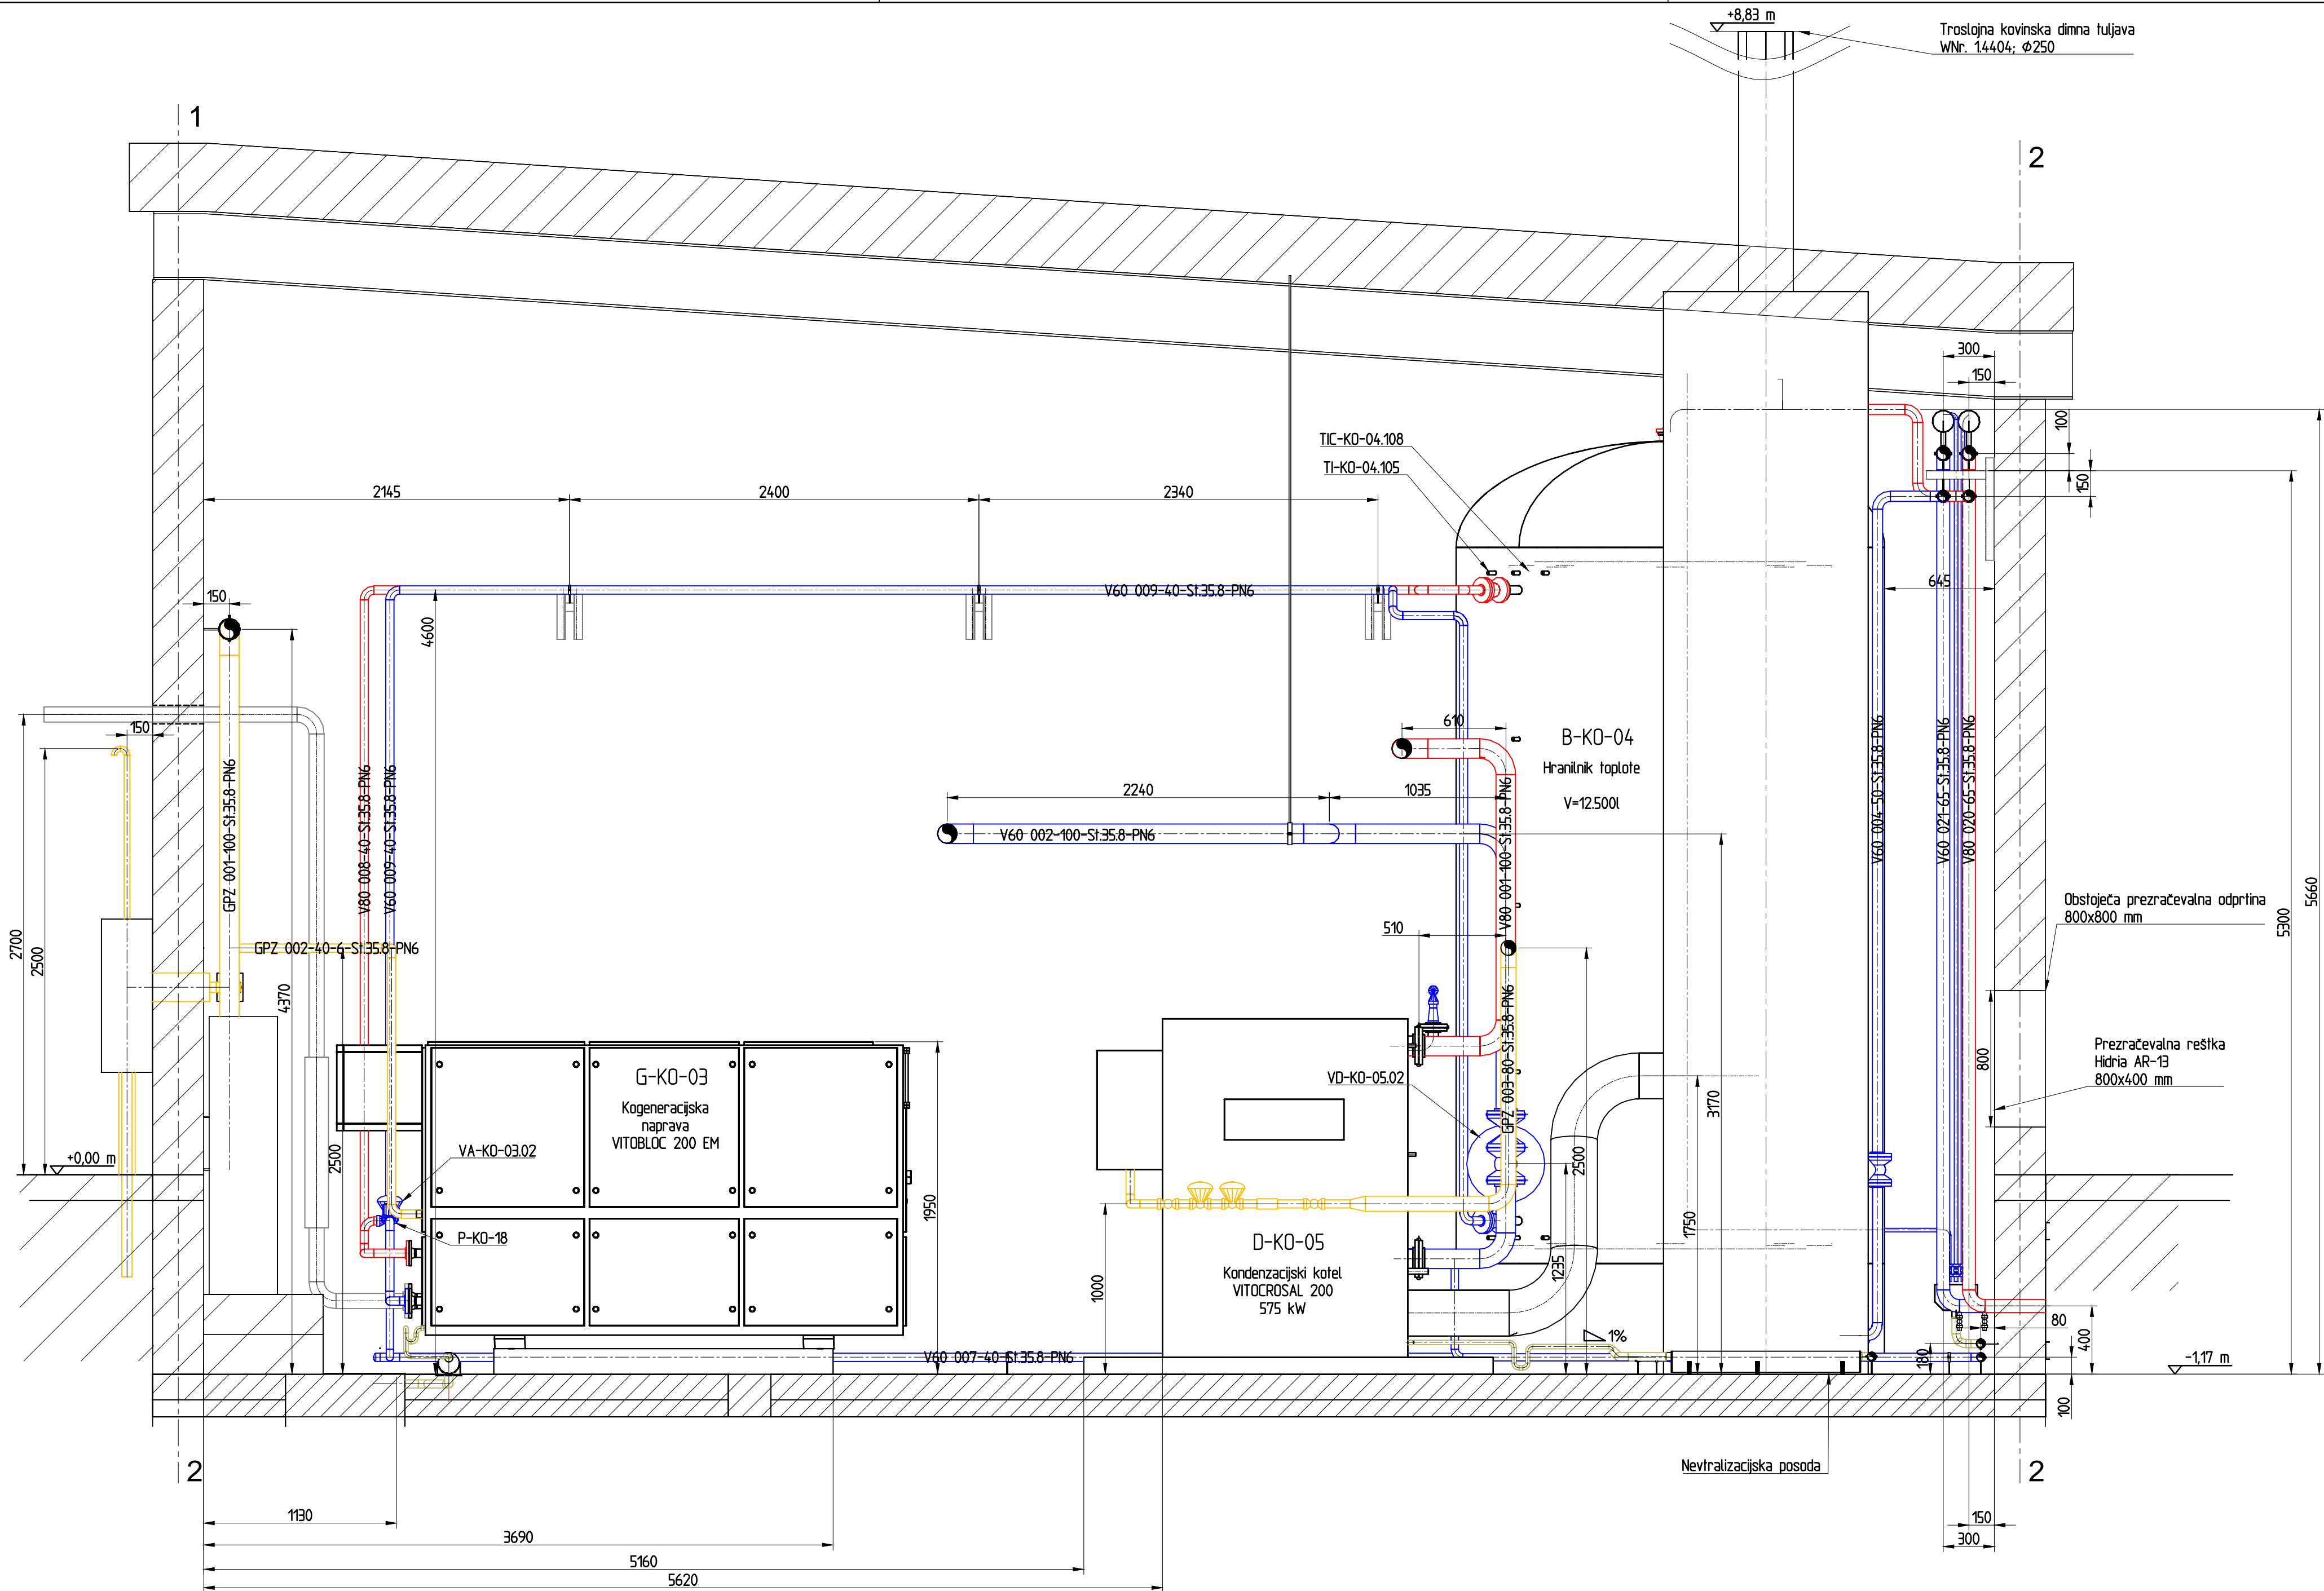

Prerez F - pogled na zahodno steno

OPOMBA:
- Nove distribucijske cevovode se položi v obstoječe kinete
- Točne dimenzije kinet se ugotovi ob izkopu


VHL 001-125-14301-PM16

- Tlačna stopnja - PN
- Material cevi
- Velikost cevi - DN
- Oznaka linije - zap. št.
- Oznaka medija

LEGENDA:

- V80 - ogrewna voda - predtok
- V60 - ogrewna voda - povratek
- VPH - pitna voda - dovod v sist.
- GPZ - zemeljski plin
- Odvod dimnih plinov
- Odvod kondenzata

| | | | | | |
|----------|-------|-----------|-------------------------------------|---|--------------------------------------|
| 5 | | | | | |
| 4 | | | | | |
| 3 | | | | | |
| 2 | | | | | |
| 1 | | | | | |
| Rev. št. | Datum | Revidiral | Opis revizije | | |
| | | | NAZIV INVESTITORJA | Institut Jozef Stefan 1000 Ljubljana | ŠTEVILKA RISBE 568/11-5 - 36 |
| | | | PROJEKT | Posodobitev sistema ogrevanja na lokaciji RIC | ŠTEVILKA PROJEKTA 568/11 |
| | | | NAZIV OBJEKTA | Reaktorski Infrastrukturni Center | ŠTEVILKA NACRTA 568/11-5 |
| | | | VSEBINA RISBE | Kotlovnica Prerez F | Id. št. S-1631 VRSTA PROJEKTA PZI |
| | | | Sodelavec: Tadej Sevssek, str. teh. | | |
| | | | Datum: Avgust 2011 | | |
| | | | Merilo 1 : 25 | | |

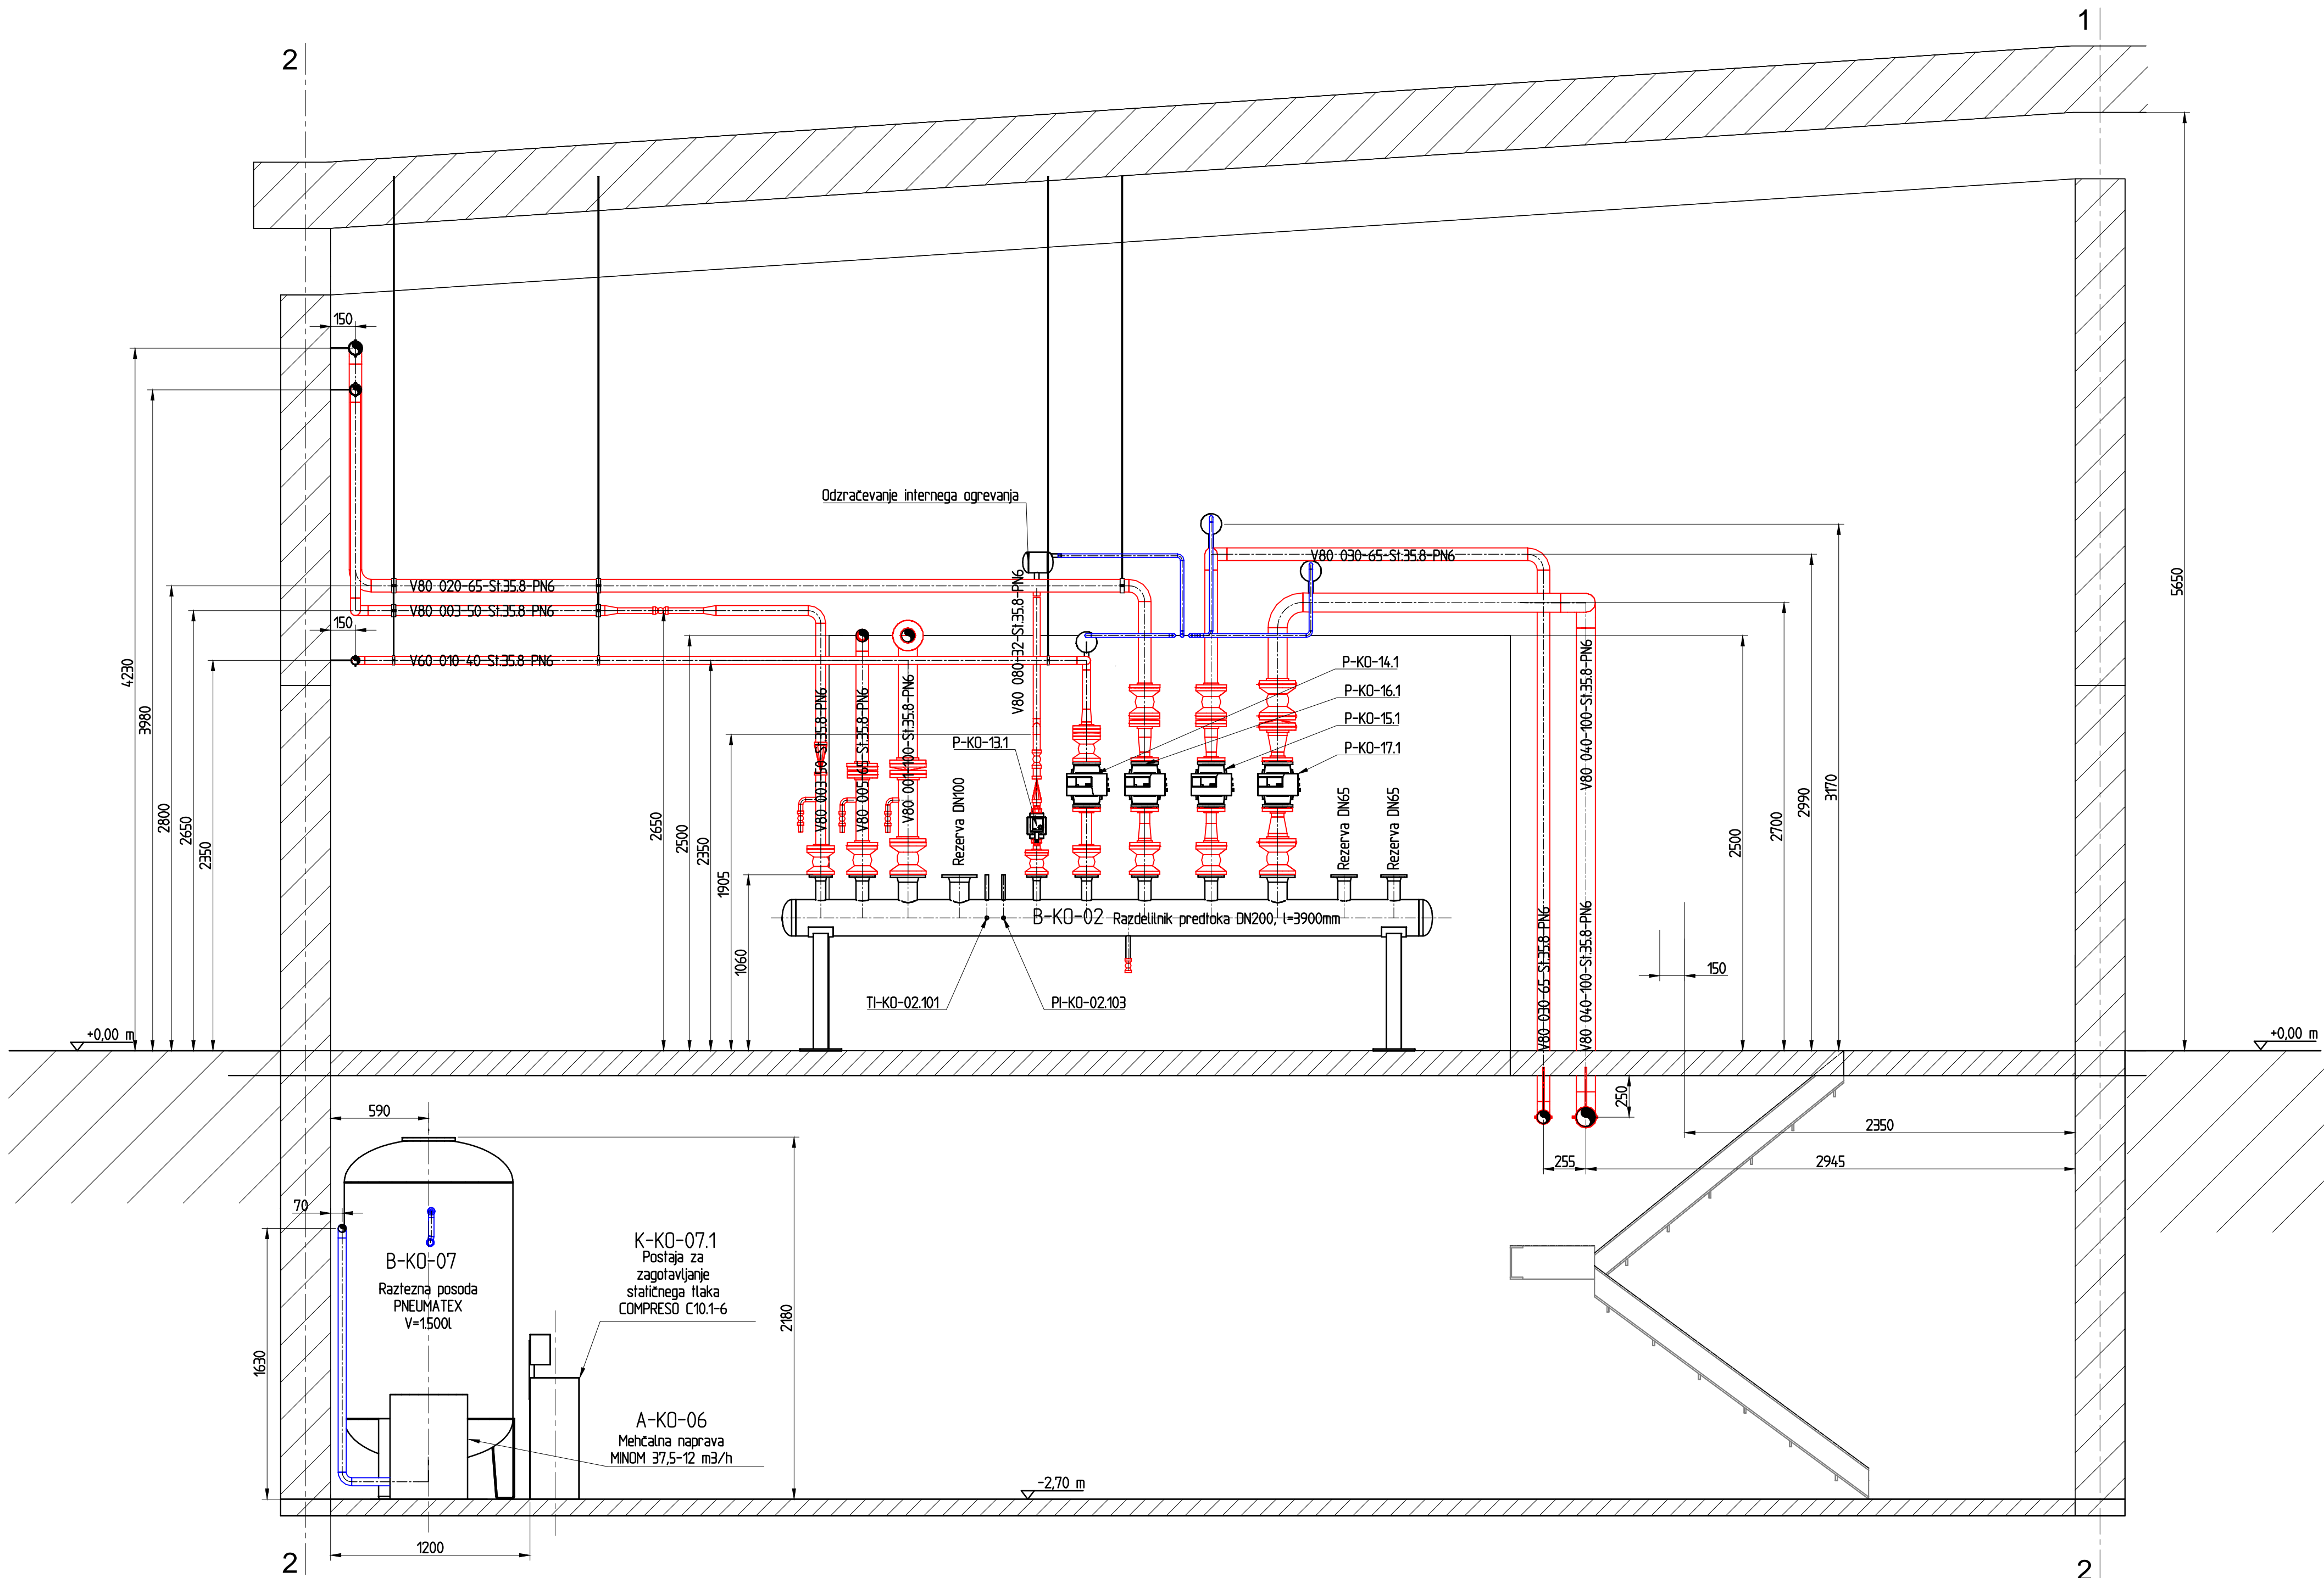

Prerez G- pogled na razdelilnik ogrevne vode

OPOMBA:

- Nove cevovode se položi v obstoječe kinete
- Točne dimenzije kinet se ugotovi ob izkopu


LEGENDA:

- V90 - ogrevna voda - prettok
- V80 - ogrevna voda - povratek
- GPZ - zemeljski plin
- Odvod dimnih plinov
- Odvod kondenzata

VHL 001-125-14301-PM16

- Tlačna stopnja - PN
- Material cevi
- Velikost cevi - DN
- Oznaka linije - zap. št.
- Oznaka medija

| | | | | | |
|--|-----------|-----------|---|------------------------------------|---------------|
| 5 | | | | | |
| 4 | | | | | |
| 3 | | | | | |
| 2 | | | | | |
| 1 | Jan. 2012 | Antičević | Sprememba PZI - Brez redundantnih obtočnih črpalk | | |
| Rev. št. | Datum | Revidiral | Opis revizije | | |
| NAZIV INVESTITORJA | | | Institut Jožef Stefan 1000 Ljubljana | ŠTEVILKA RISBE | 568/11-5 - 37 |
| PROJEKT | | | Posodobitev sistema ogrevanja na lokaciji RIC | ŠTEVILKA PROJEKTA | 568/11 |
| NAZIV OBJEKTA | | | Reaktorski Infrastrukturni Center | Id. št. | 568/11-5 |
| VSEBINA RISBE | | | Kotlovnica Prerez G - Razdelilnik | VRSTA PROJEKTA | PZI |
| Inženiring in projektiranje, d.o.o. Lesna Brdo 61, 1360 Vrhnika SLOVENIJA tel.: (+386)-011-423 14 21 fax: (+386)-011-423 41 68 | | | Odg. projektant Gašper Antičević, udis. | Sodelavec: Tadej Sevšek, str. teh. | Merilo 1 : 25 |
| | | | Datum: Avgust 2011 | | |

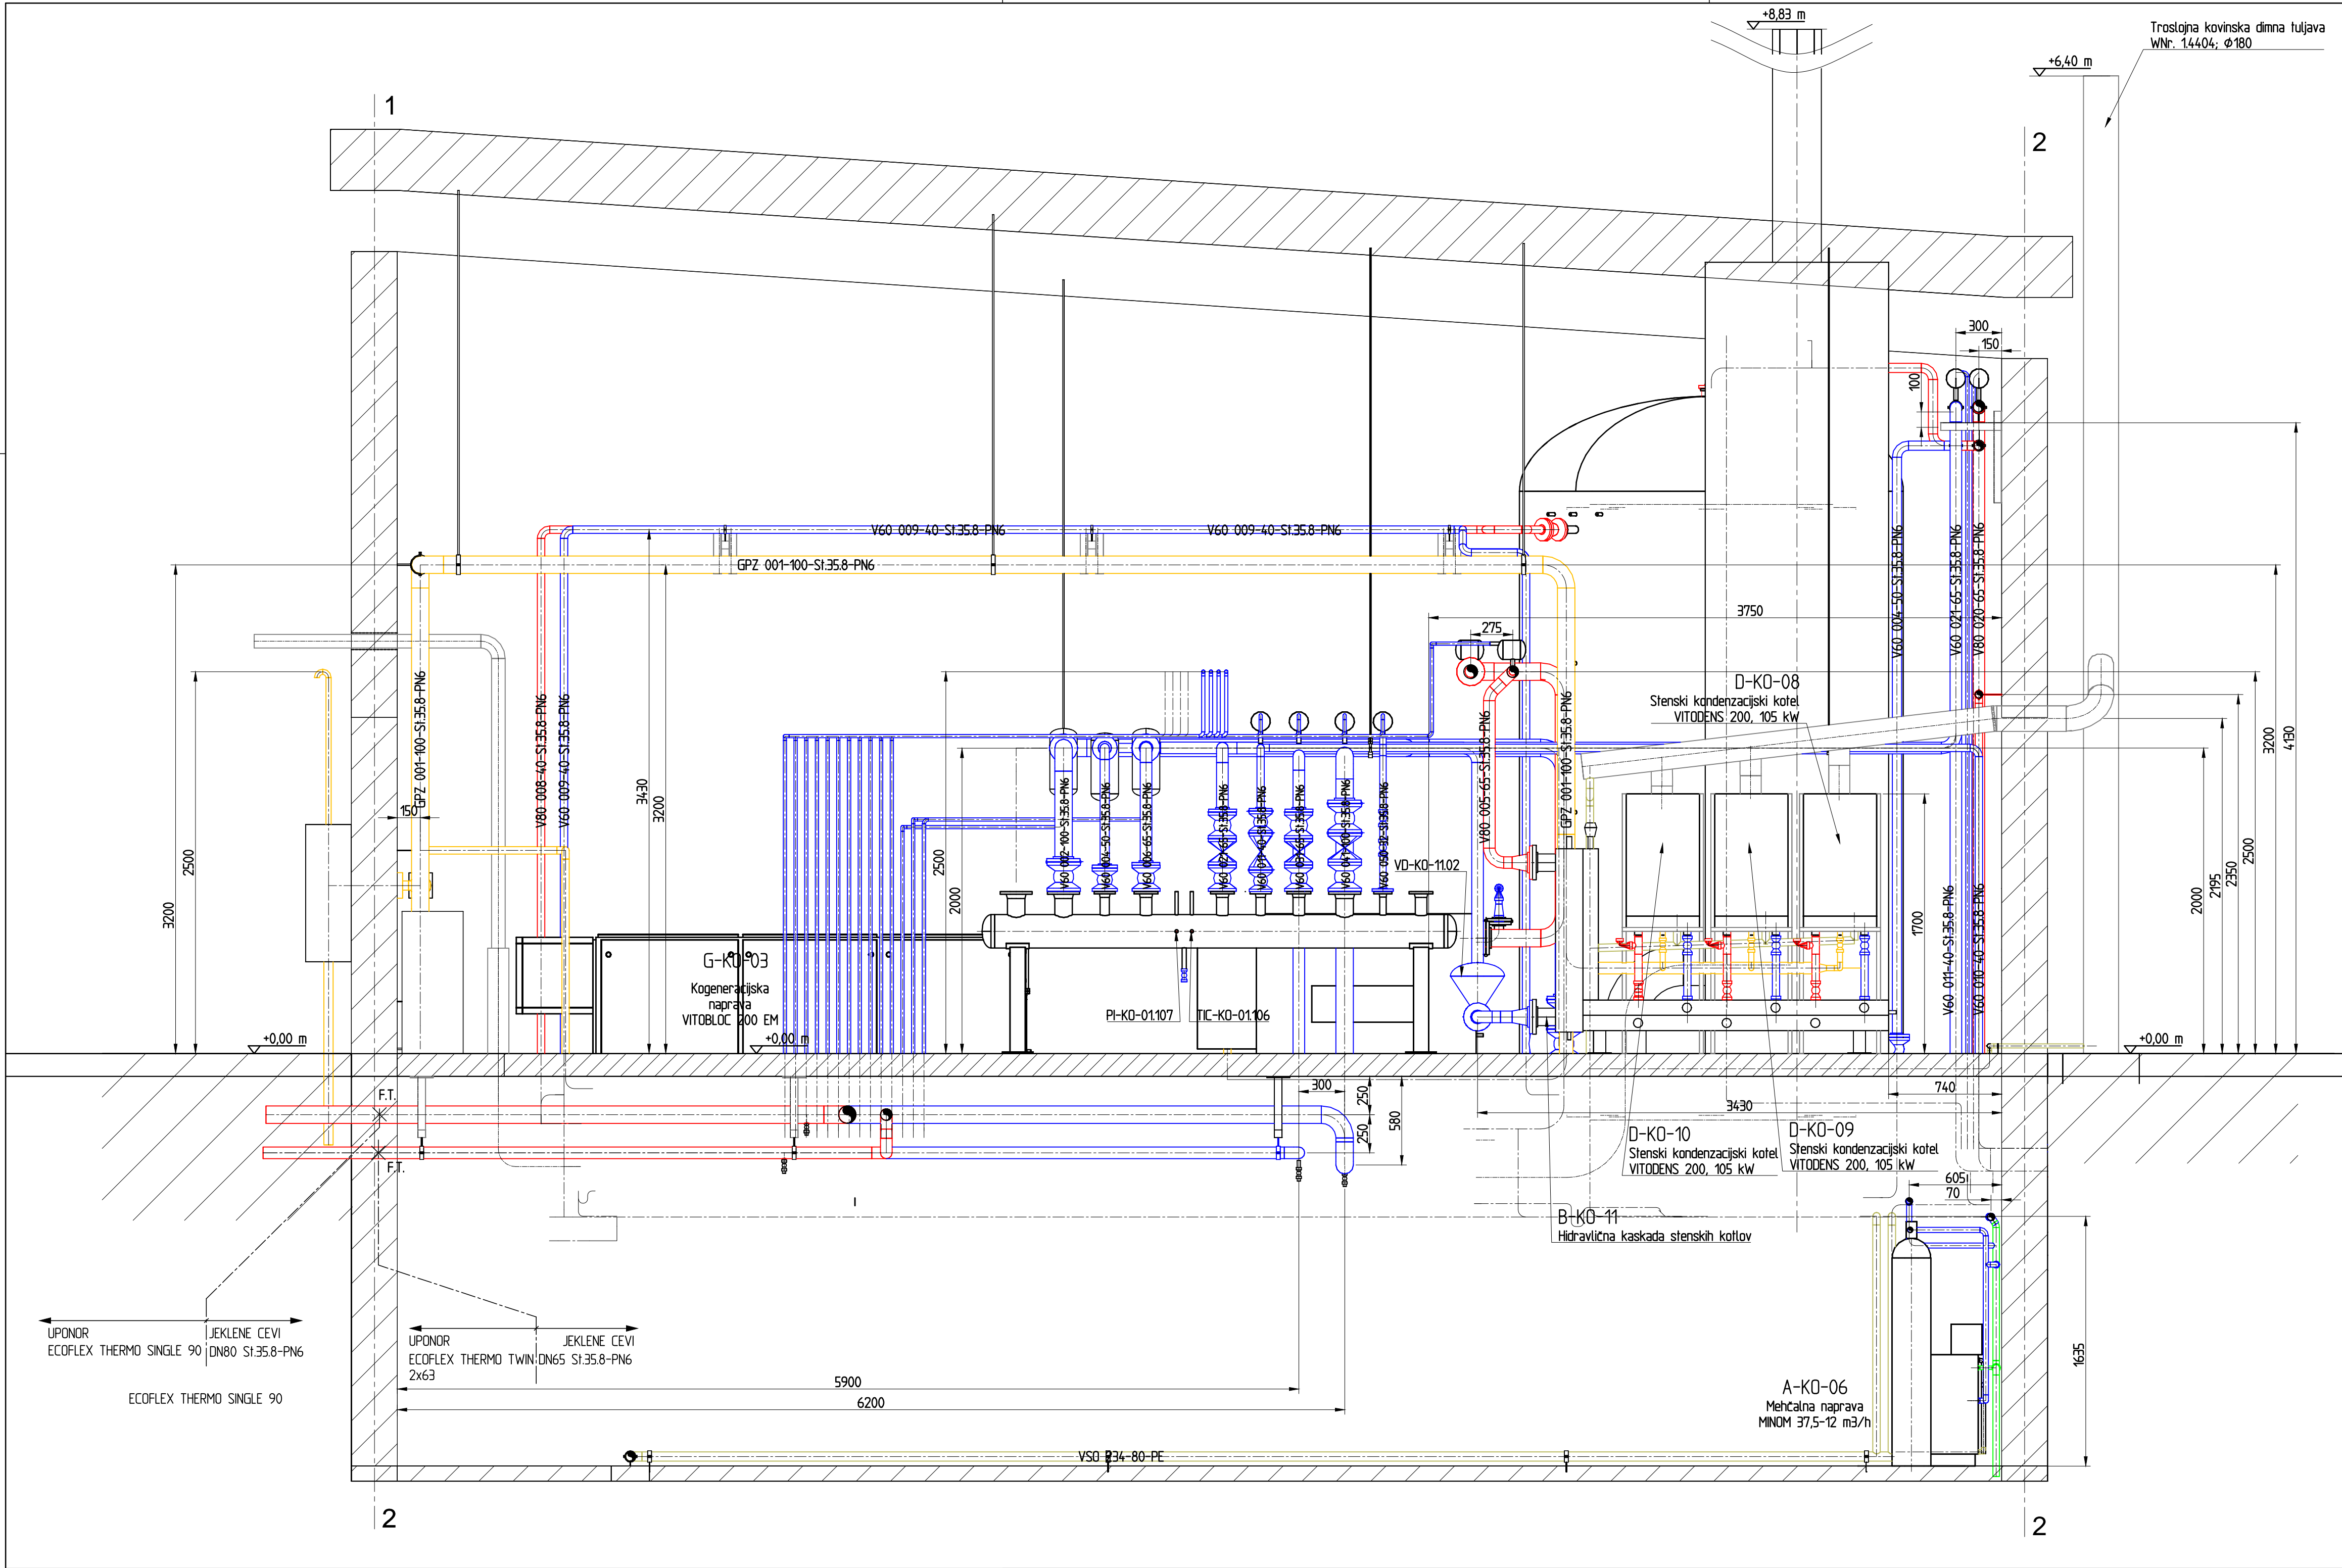

OPOMBA:
- Nove distribucijske cevovode se položi v obstoječe kinete
- Točne dimenzije kinet se ugotovi ob izkopu

VHL 001-125-14301-PM16

LEGENDA:

- V80 - ogrevna voda - predtok
- V60 - ogrevna voda - povratek
- VPH - pitna voda - dovod v sist.
- GPZ - zemeljski plin
- Odvod dimnih plinov
- Odvod kondenzata

Tlačna stopnja - PN
Material cevi
Velikost cevi - DN
Oznaka linije - zap. št.
Oznaka medija

| | | | | | |
|----------|-------|-----------|---------------|-------------------------------------|-----------------|
| 5 | | | | | |
| 4 | | | | | |
| 3 | | | | | |
| 2 | | | | | |
| 1 | | | | | |
| Rev. št. | Datum | Revidiral | Opis revizije | ŠTEVILKA RISBE | Št. revizije |
| | | | | 568/11-5 - 38 | 0 |
| | | | | ŠTEVILKA PROJEKTA | ŠTEVILKA NACRTA |
| | | | | 568/11 | 568/11-5 |
| | | | | Id. št. | VRSTA PROJEKTA |
| | | | | Id. št. | PZI |
| | | | | Sodelavec: Tadej Sevssek, str. teh. | |
| | | | | Datum: Avgust 2011 | Merilo 1 : 25 |

IEM








Inženiring in projektiranje, d.o.o.
Lesno Brdo 61, 1360 Vrhnika
SLOVENIJA
tel.: (+386)-011-423 14 21
fax: (+386)-011-423 41 68

NAZIV INVESTITORJA
Institut Jozef Stefan
1000 Ljubljana

PROJEKT
Posodobitev sistema ogrevanja
na lokaciji RIC

NAZIV OBJEKTA
Reaktorski Infrastrukturni Center

VSEBINA RISBE
Kotlovnica
Prerez H

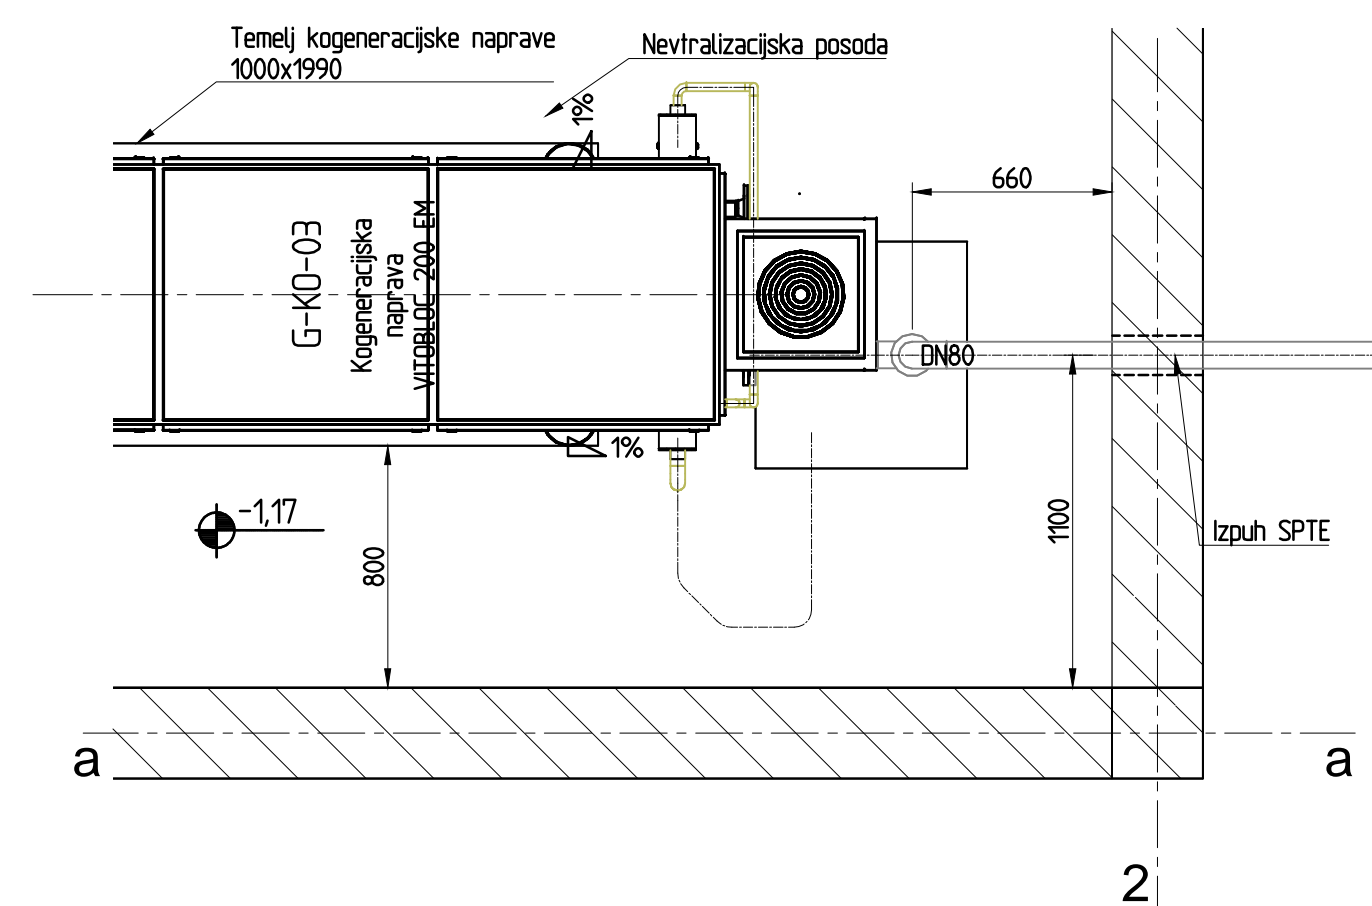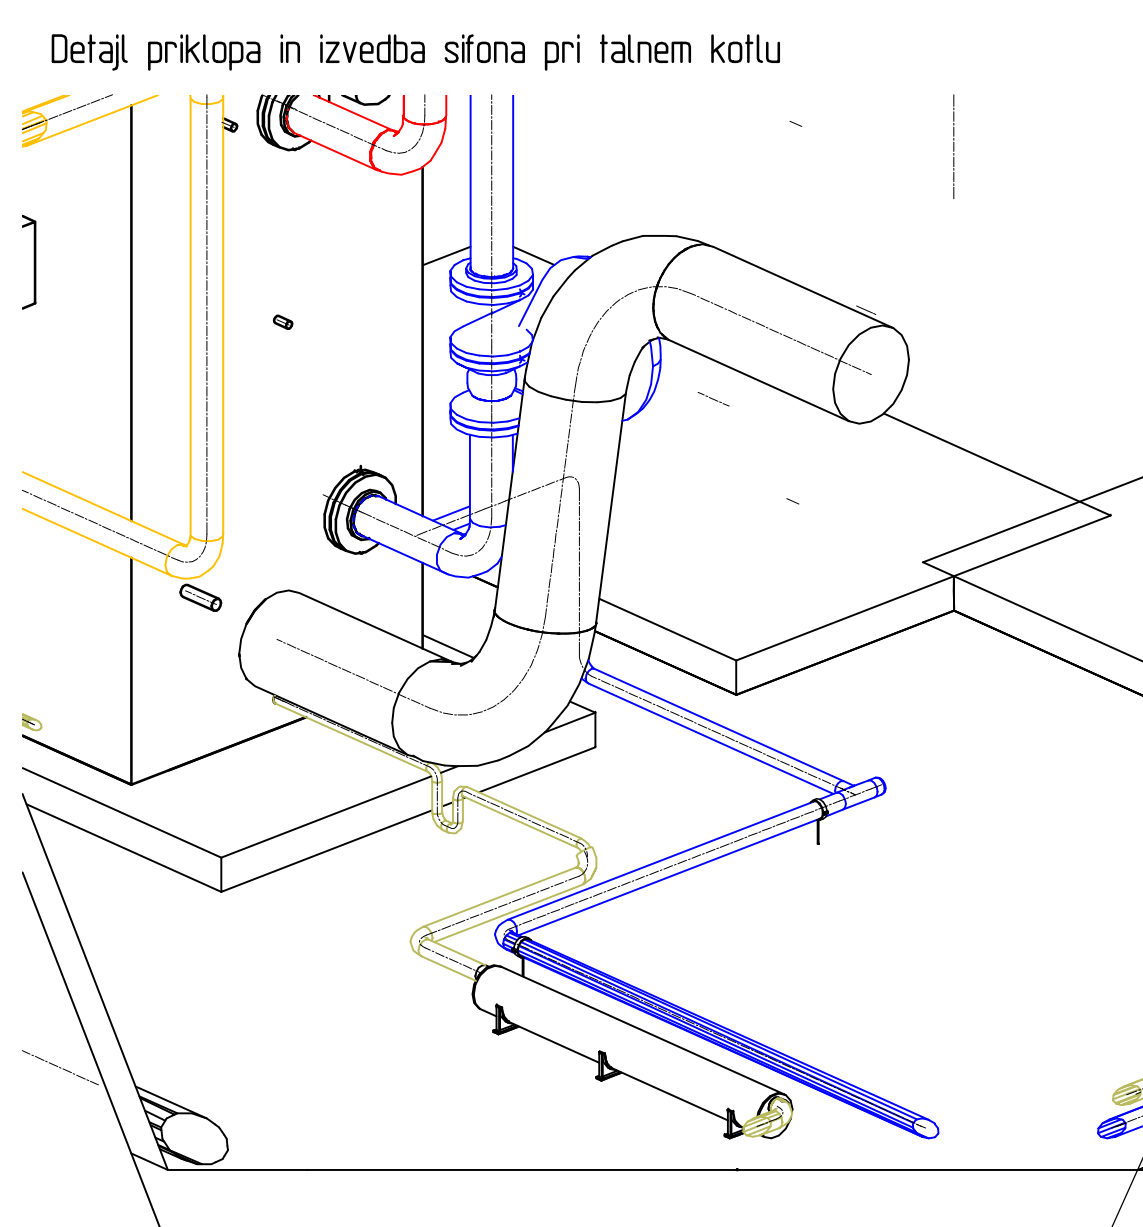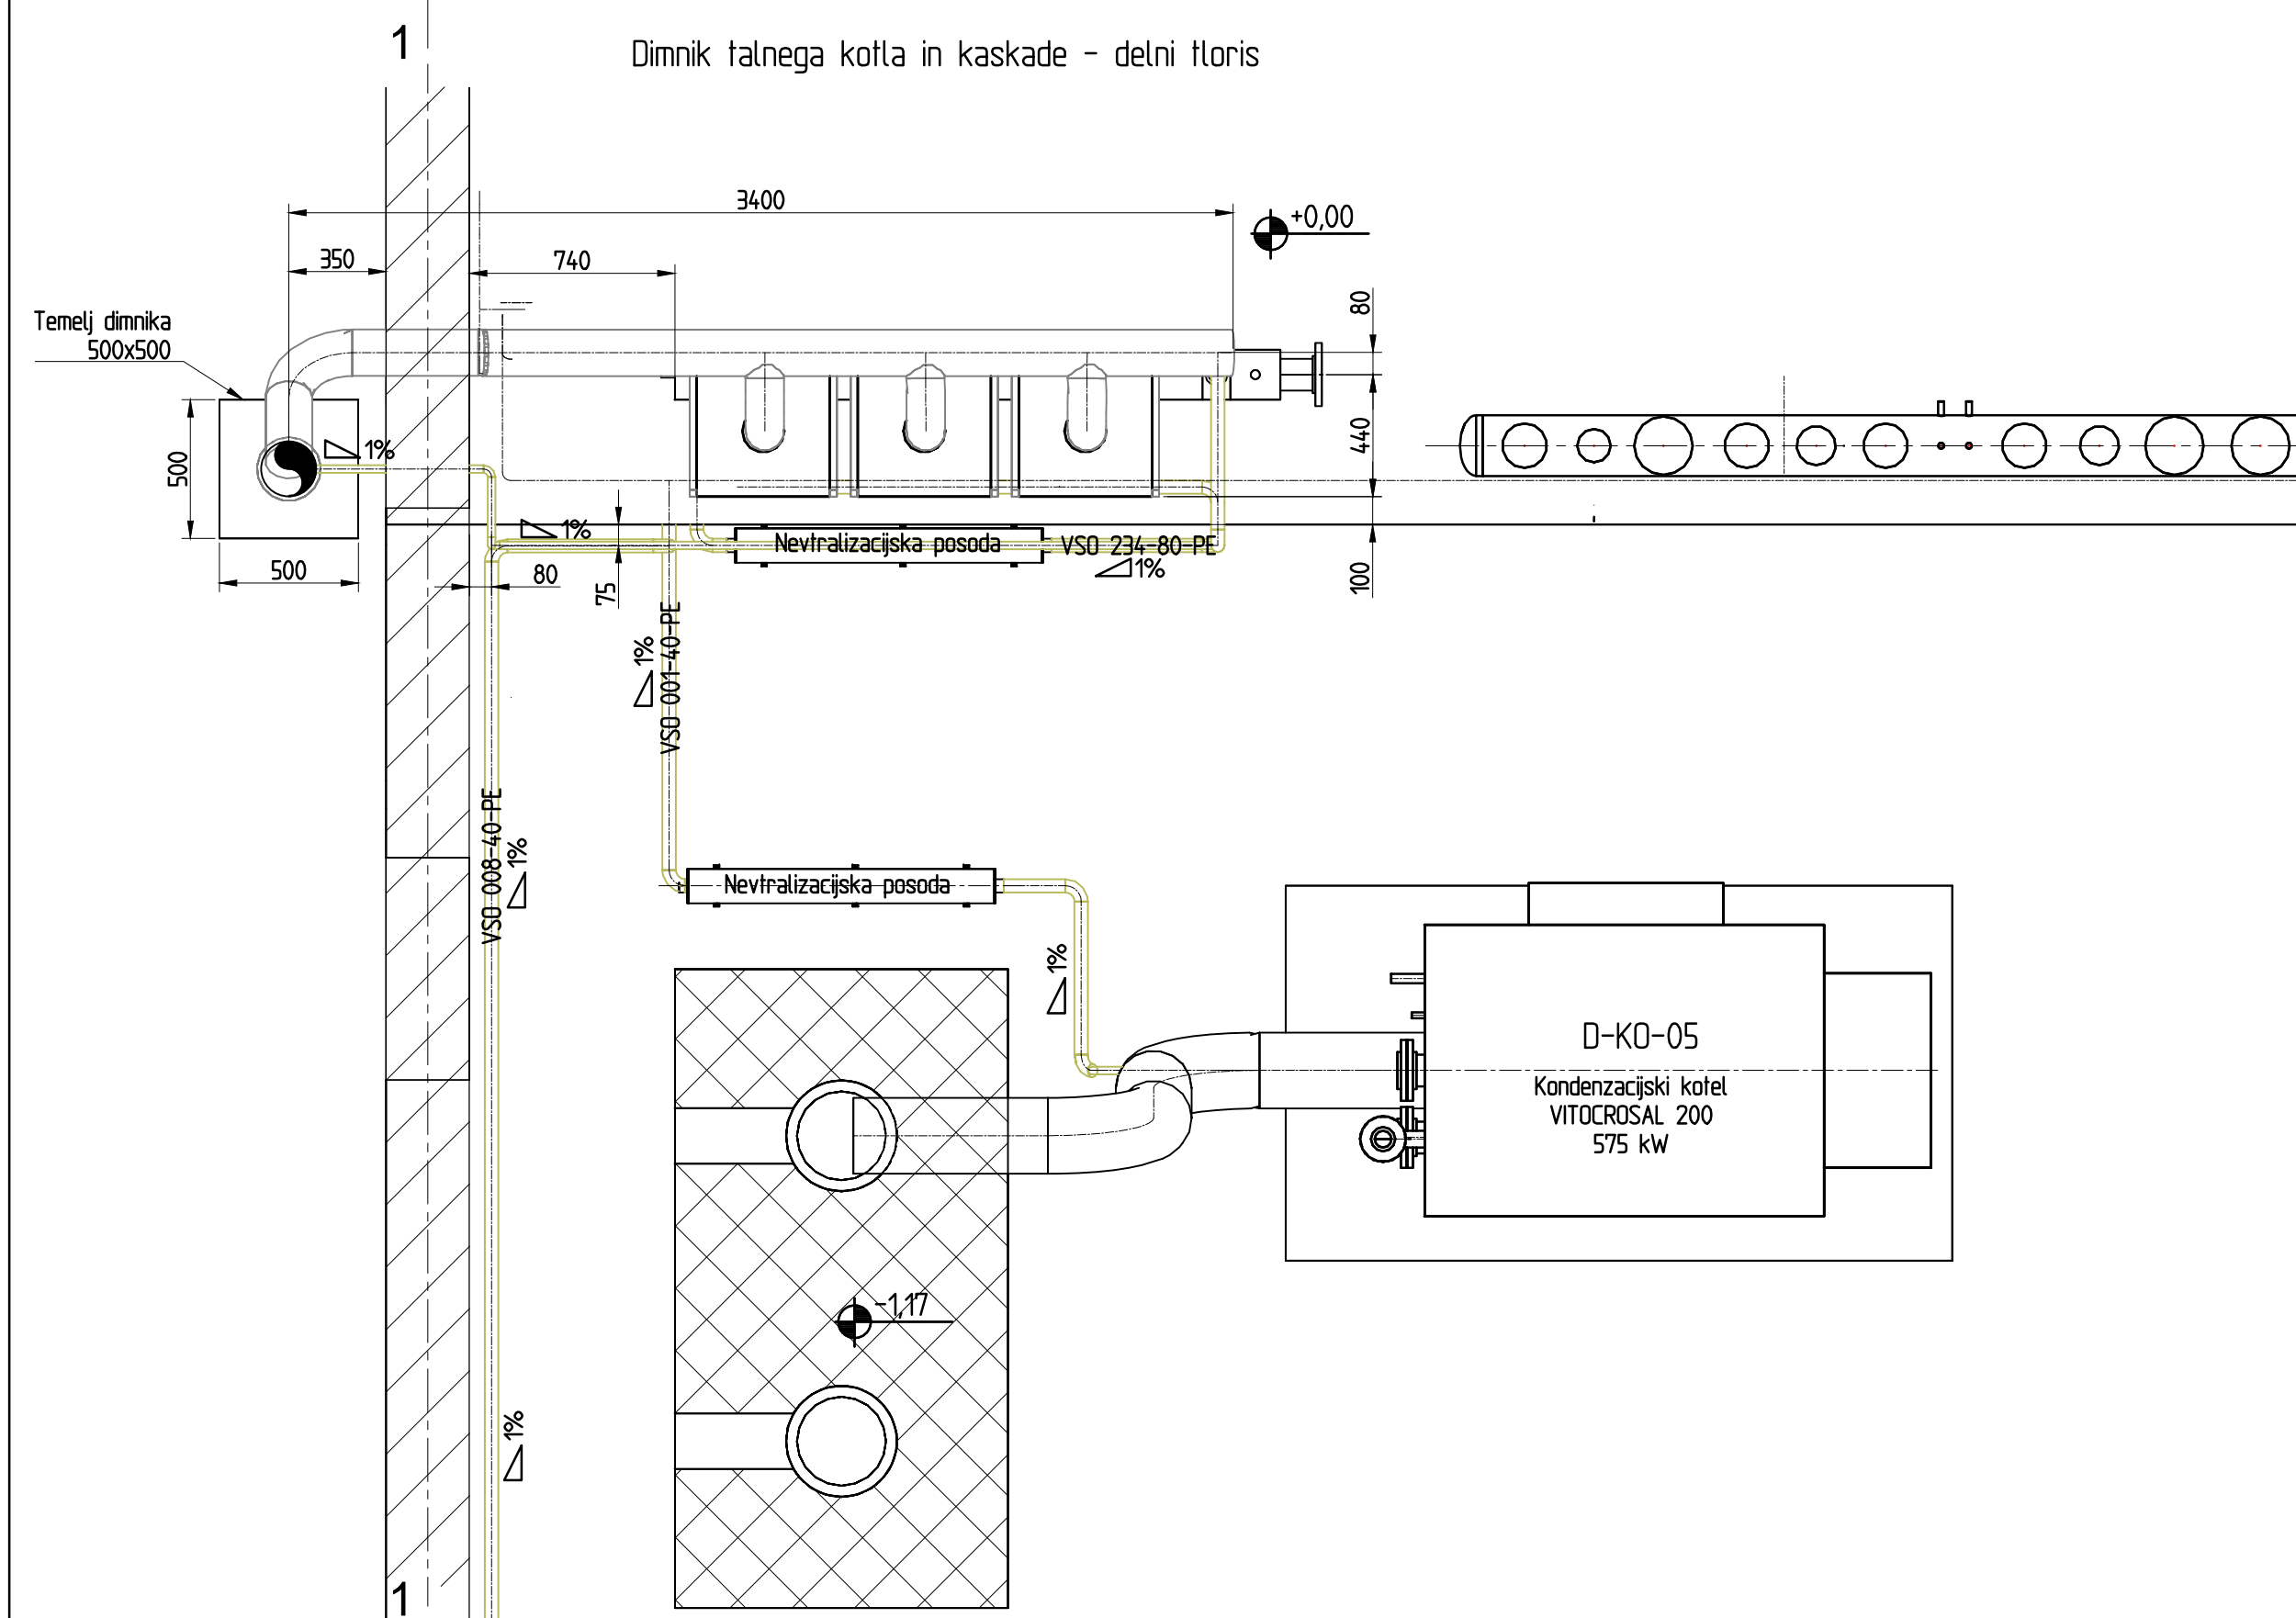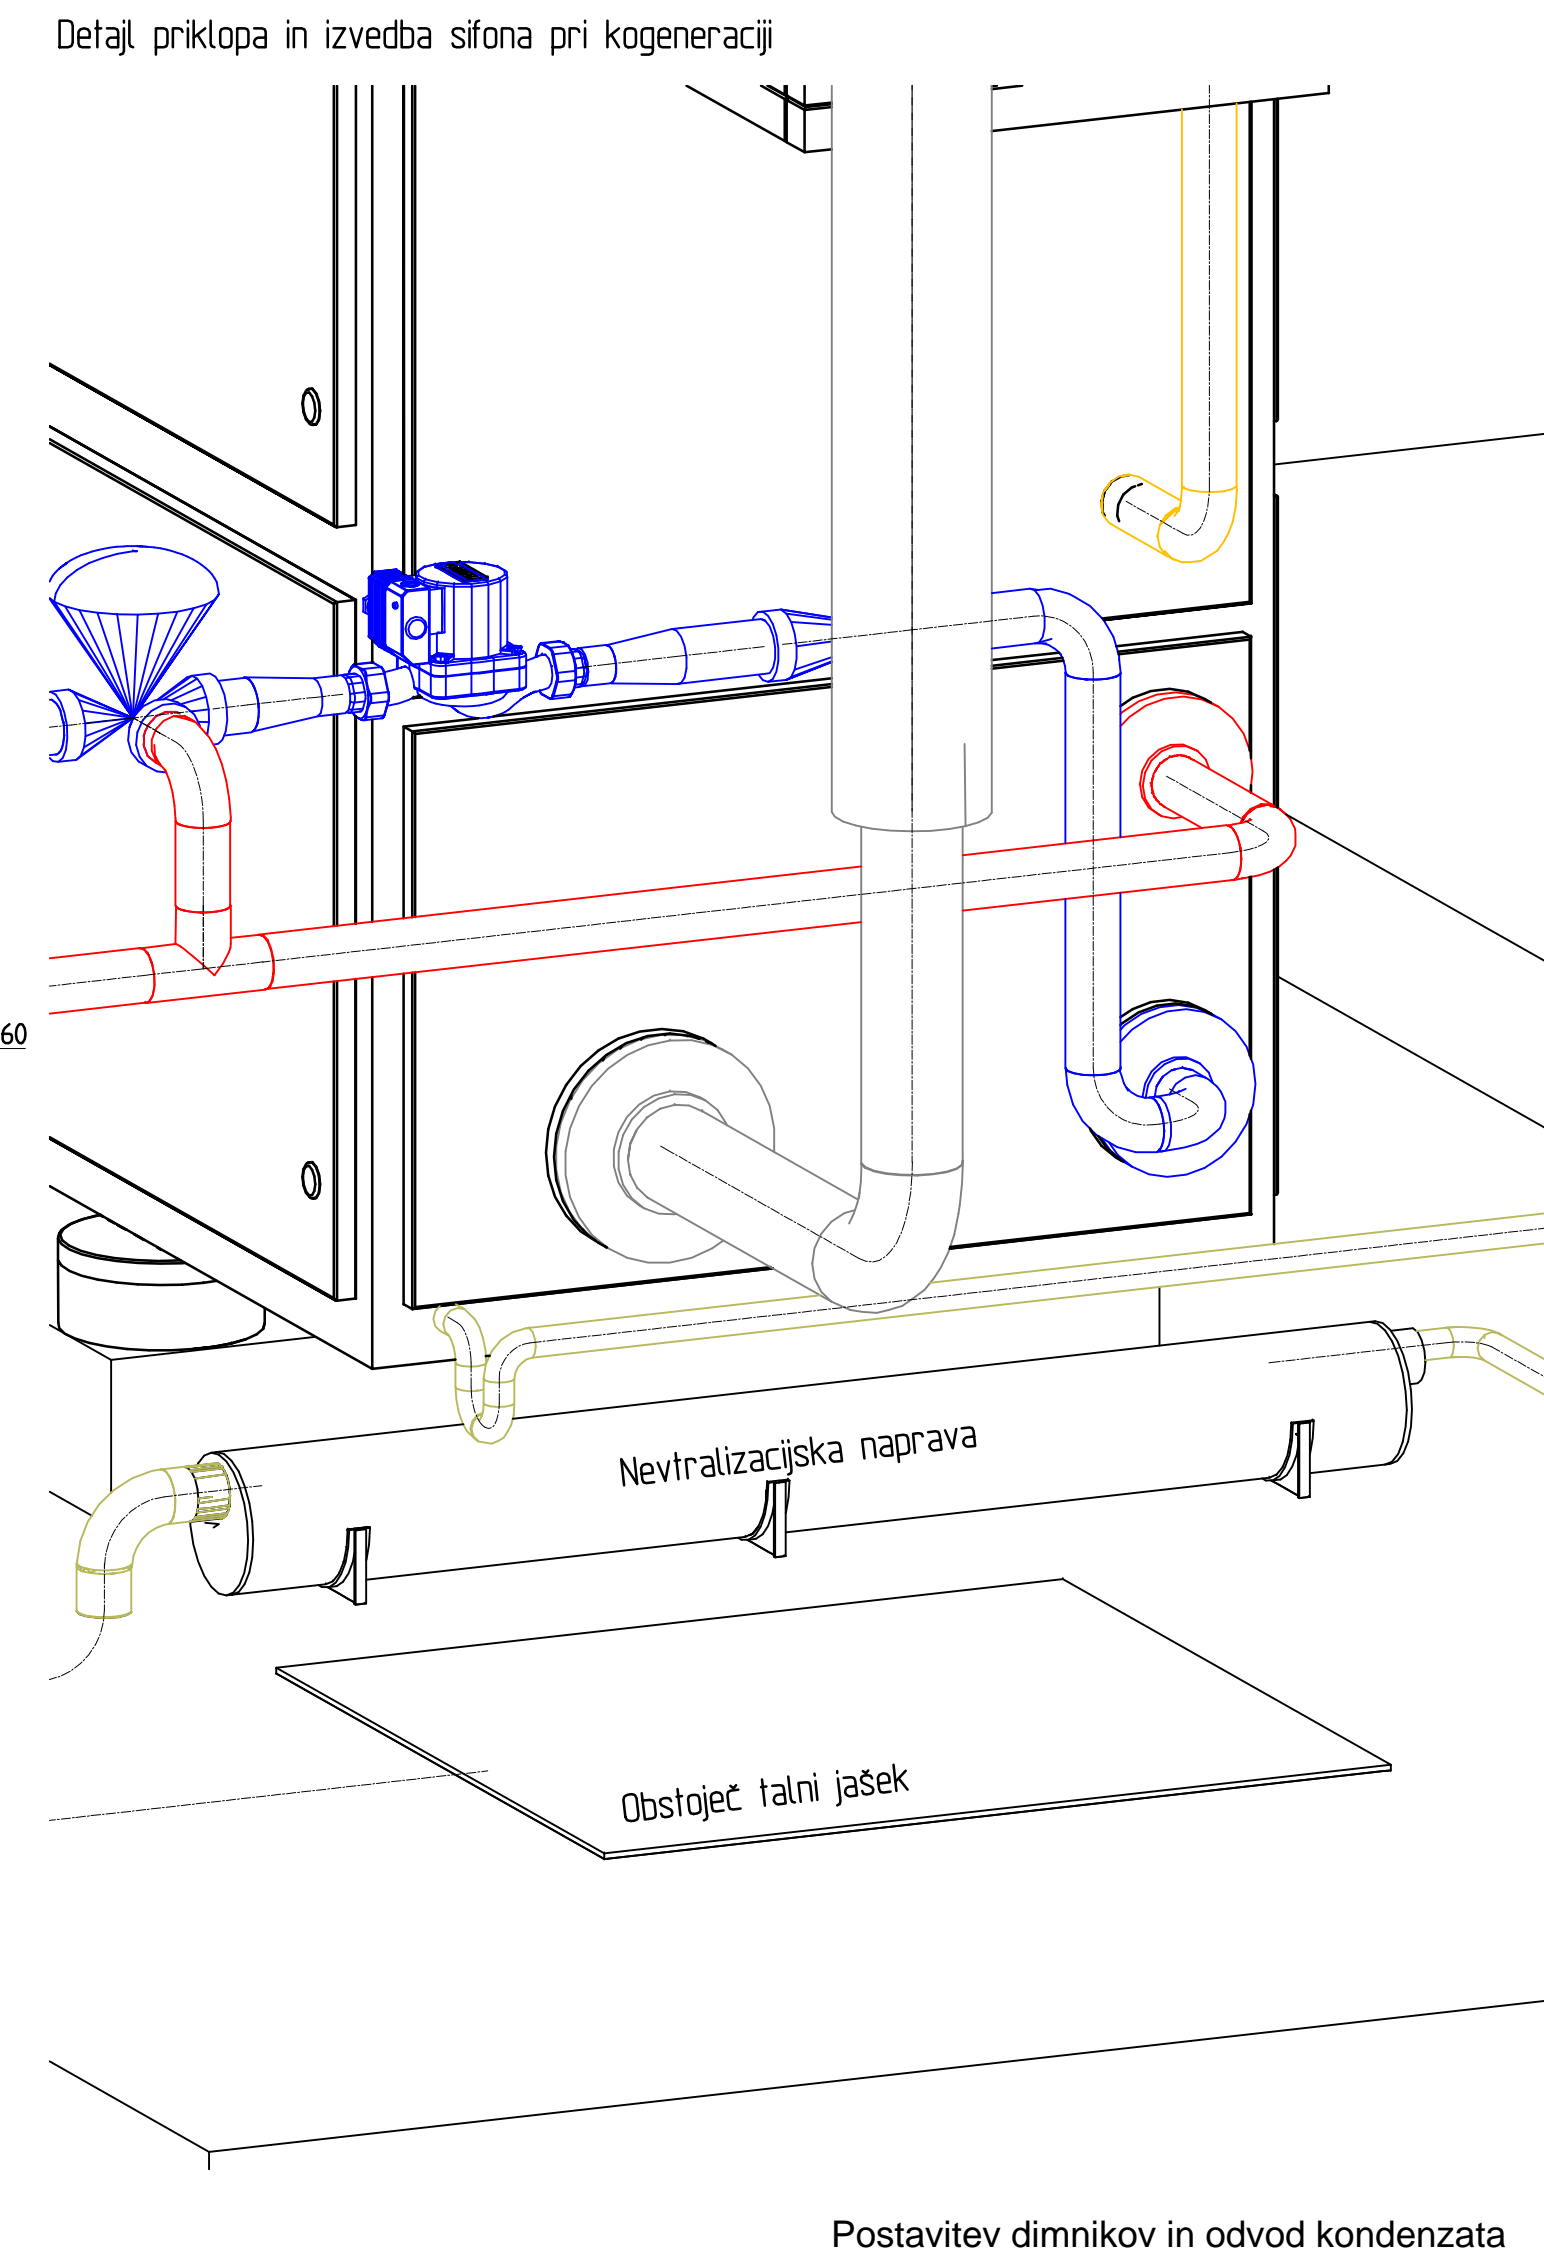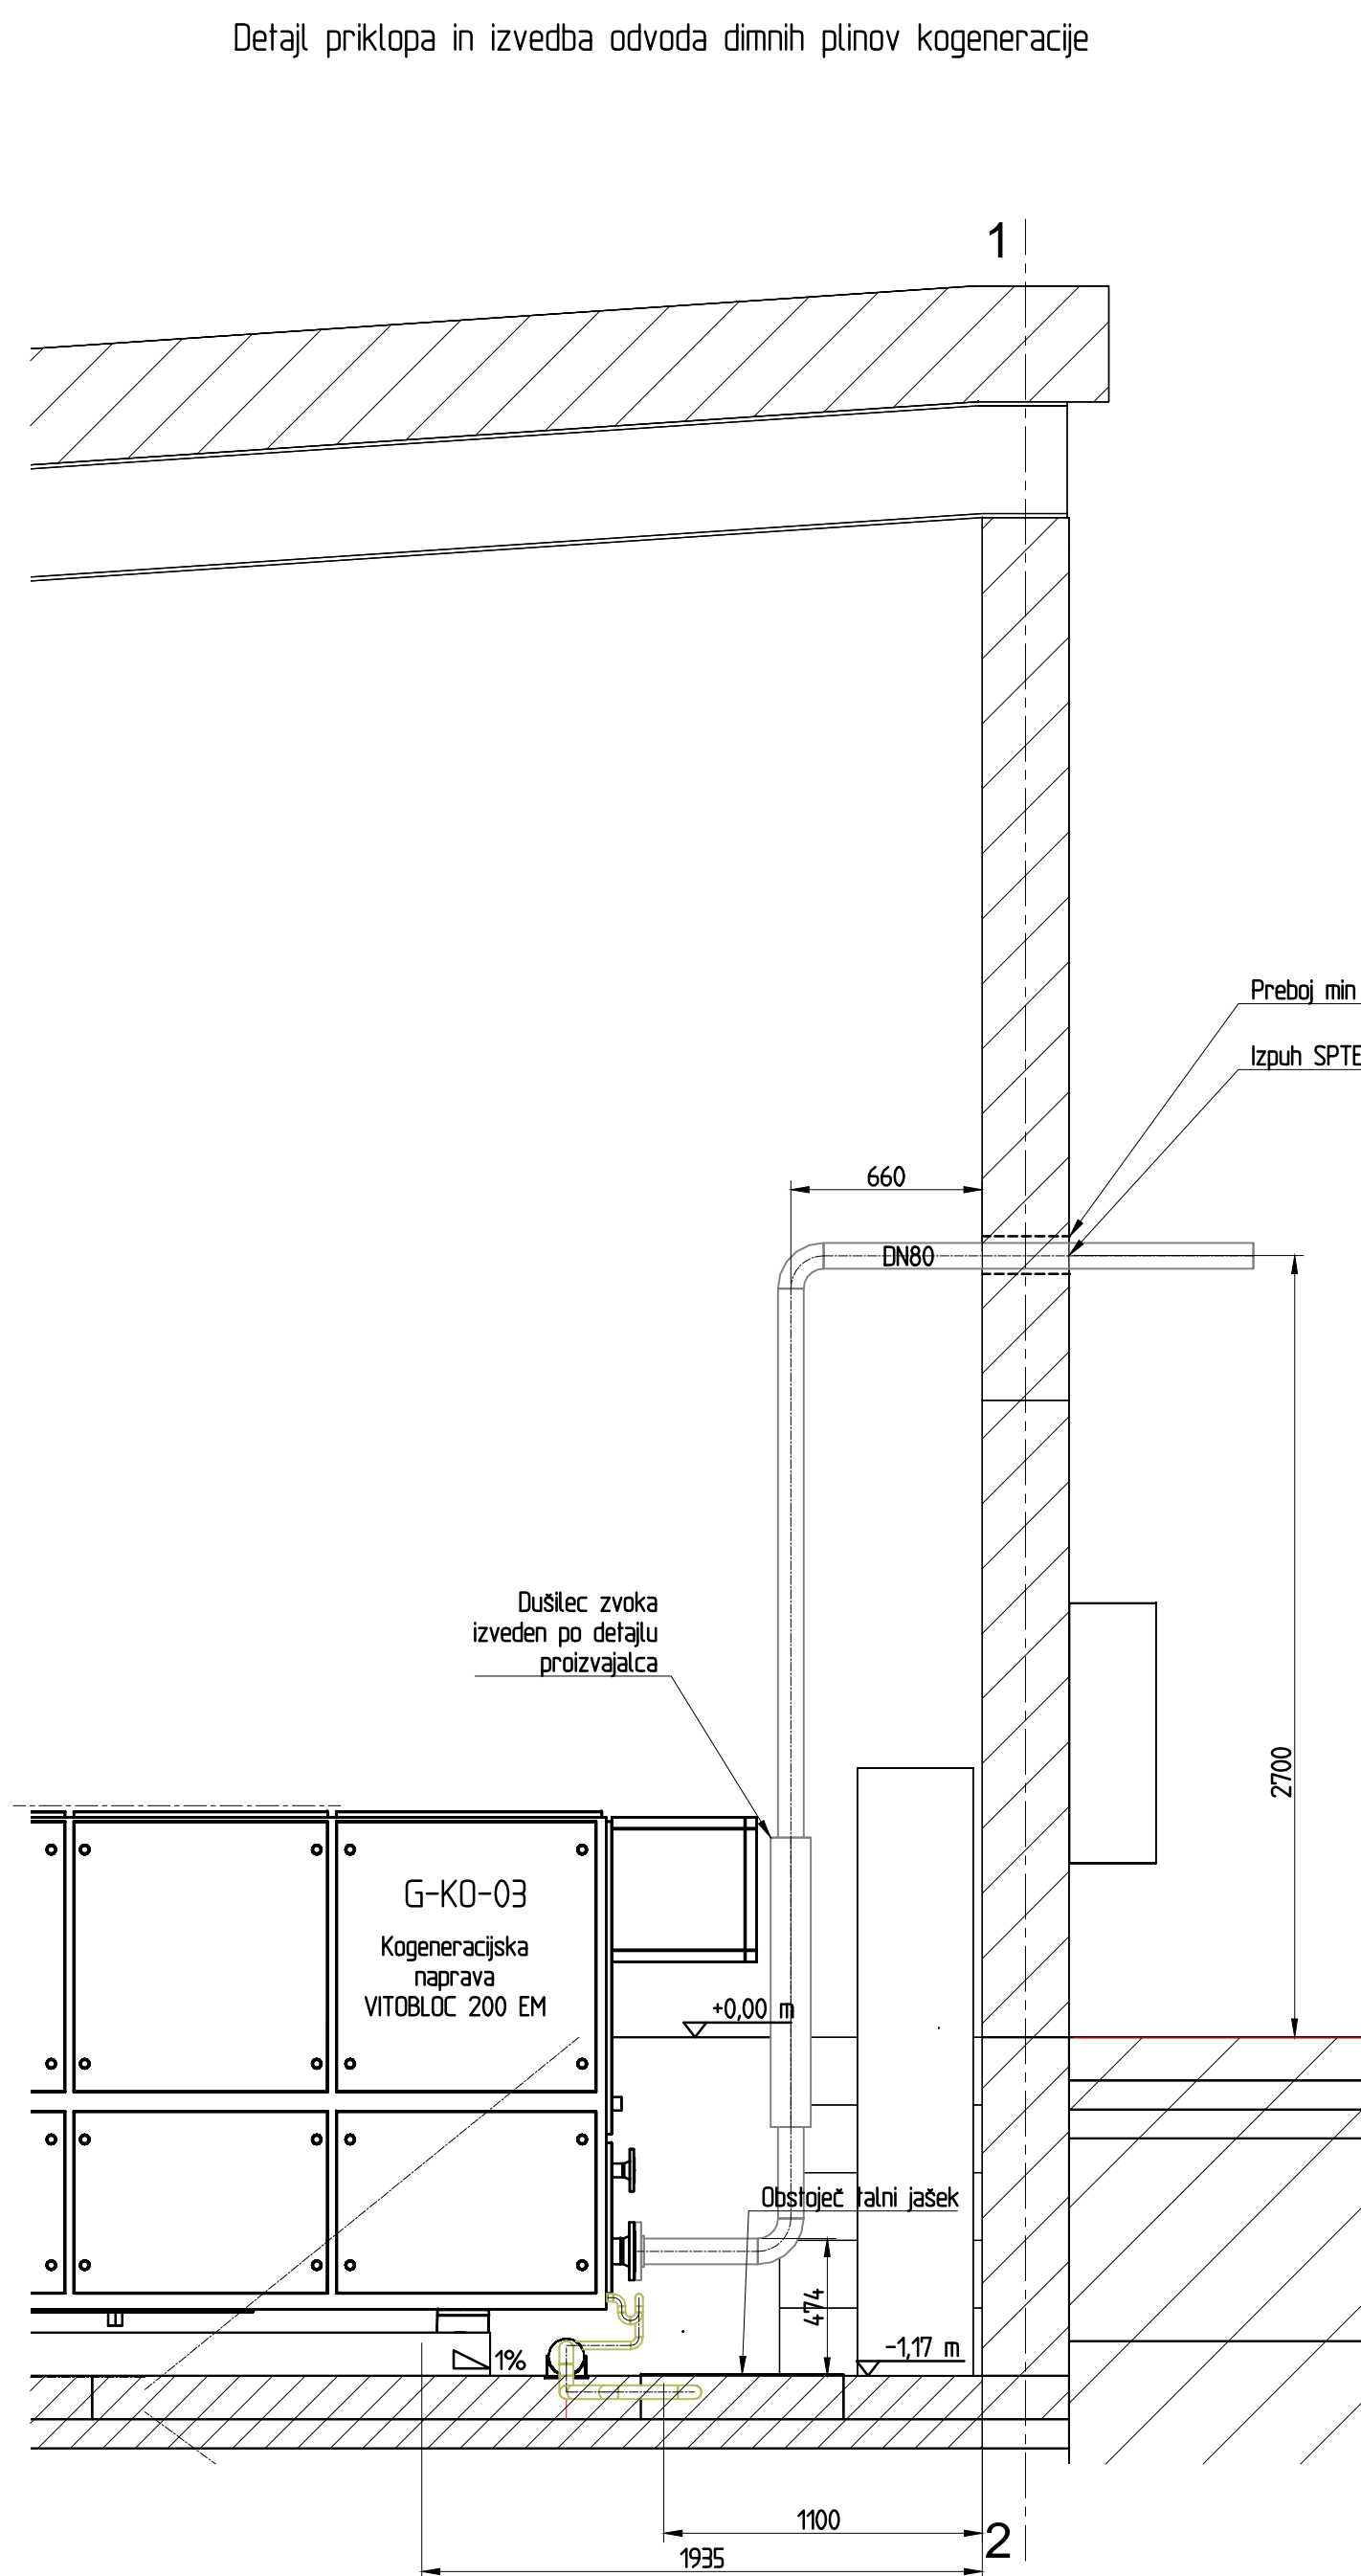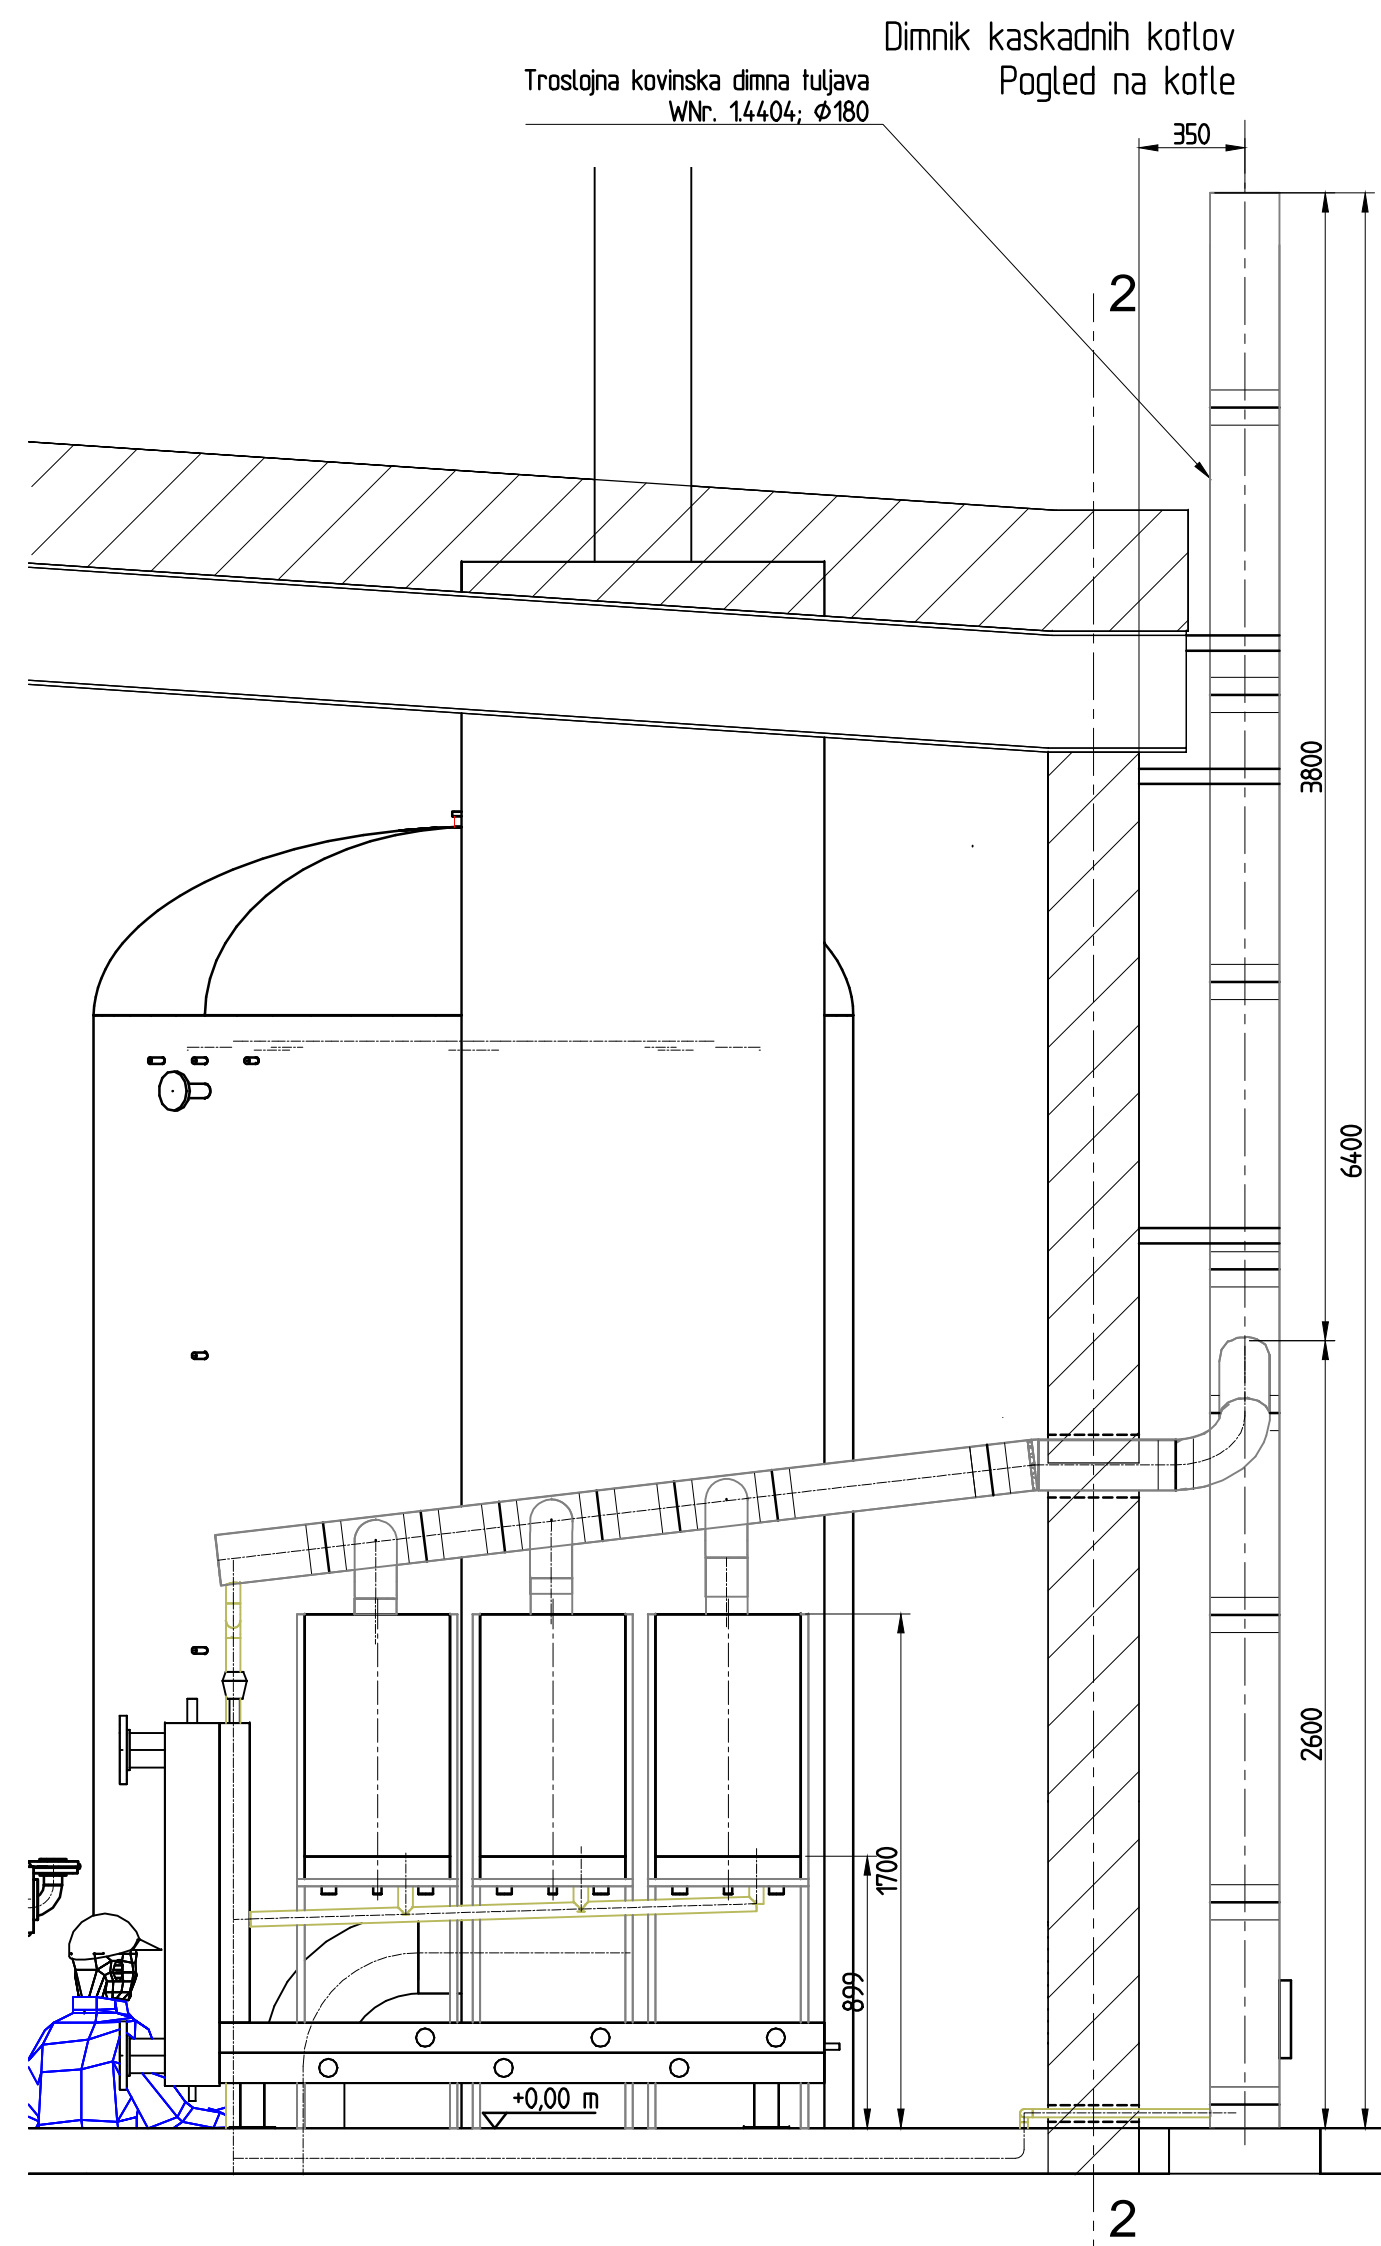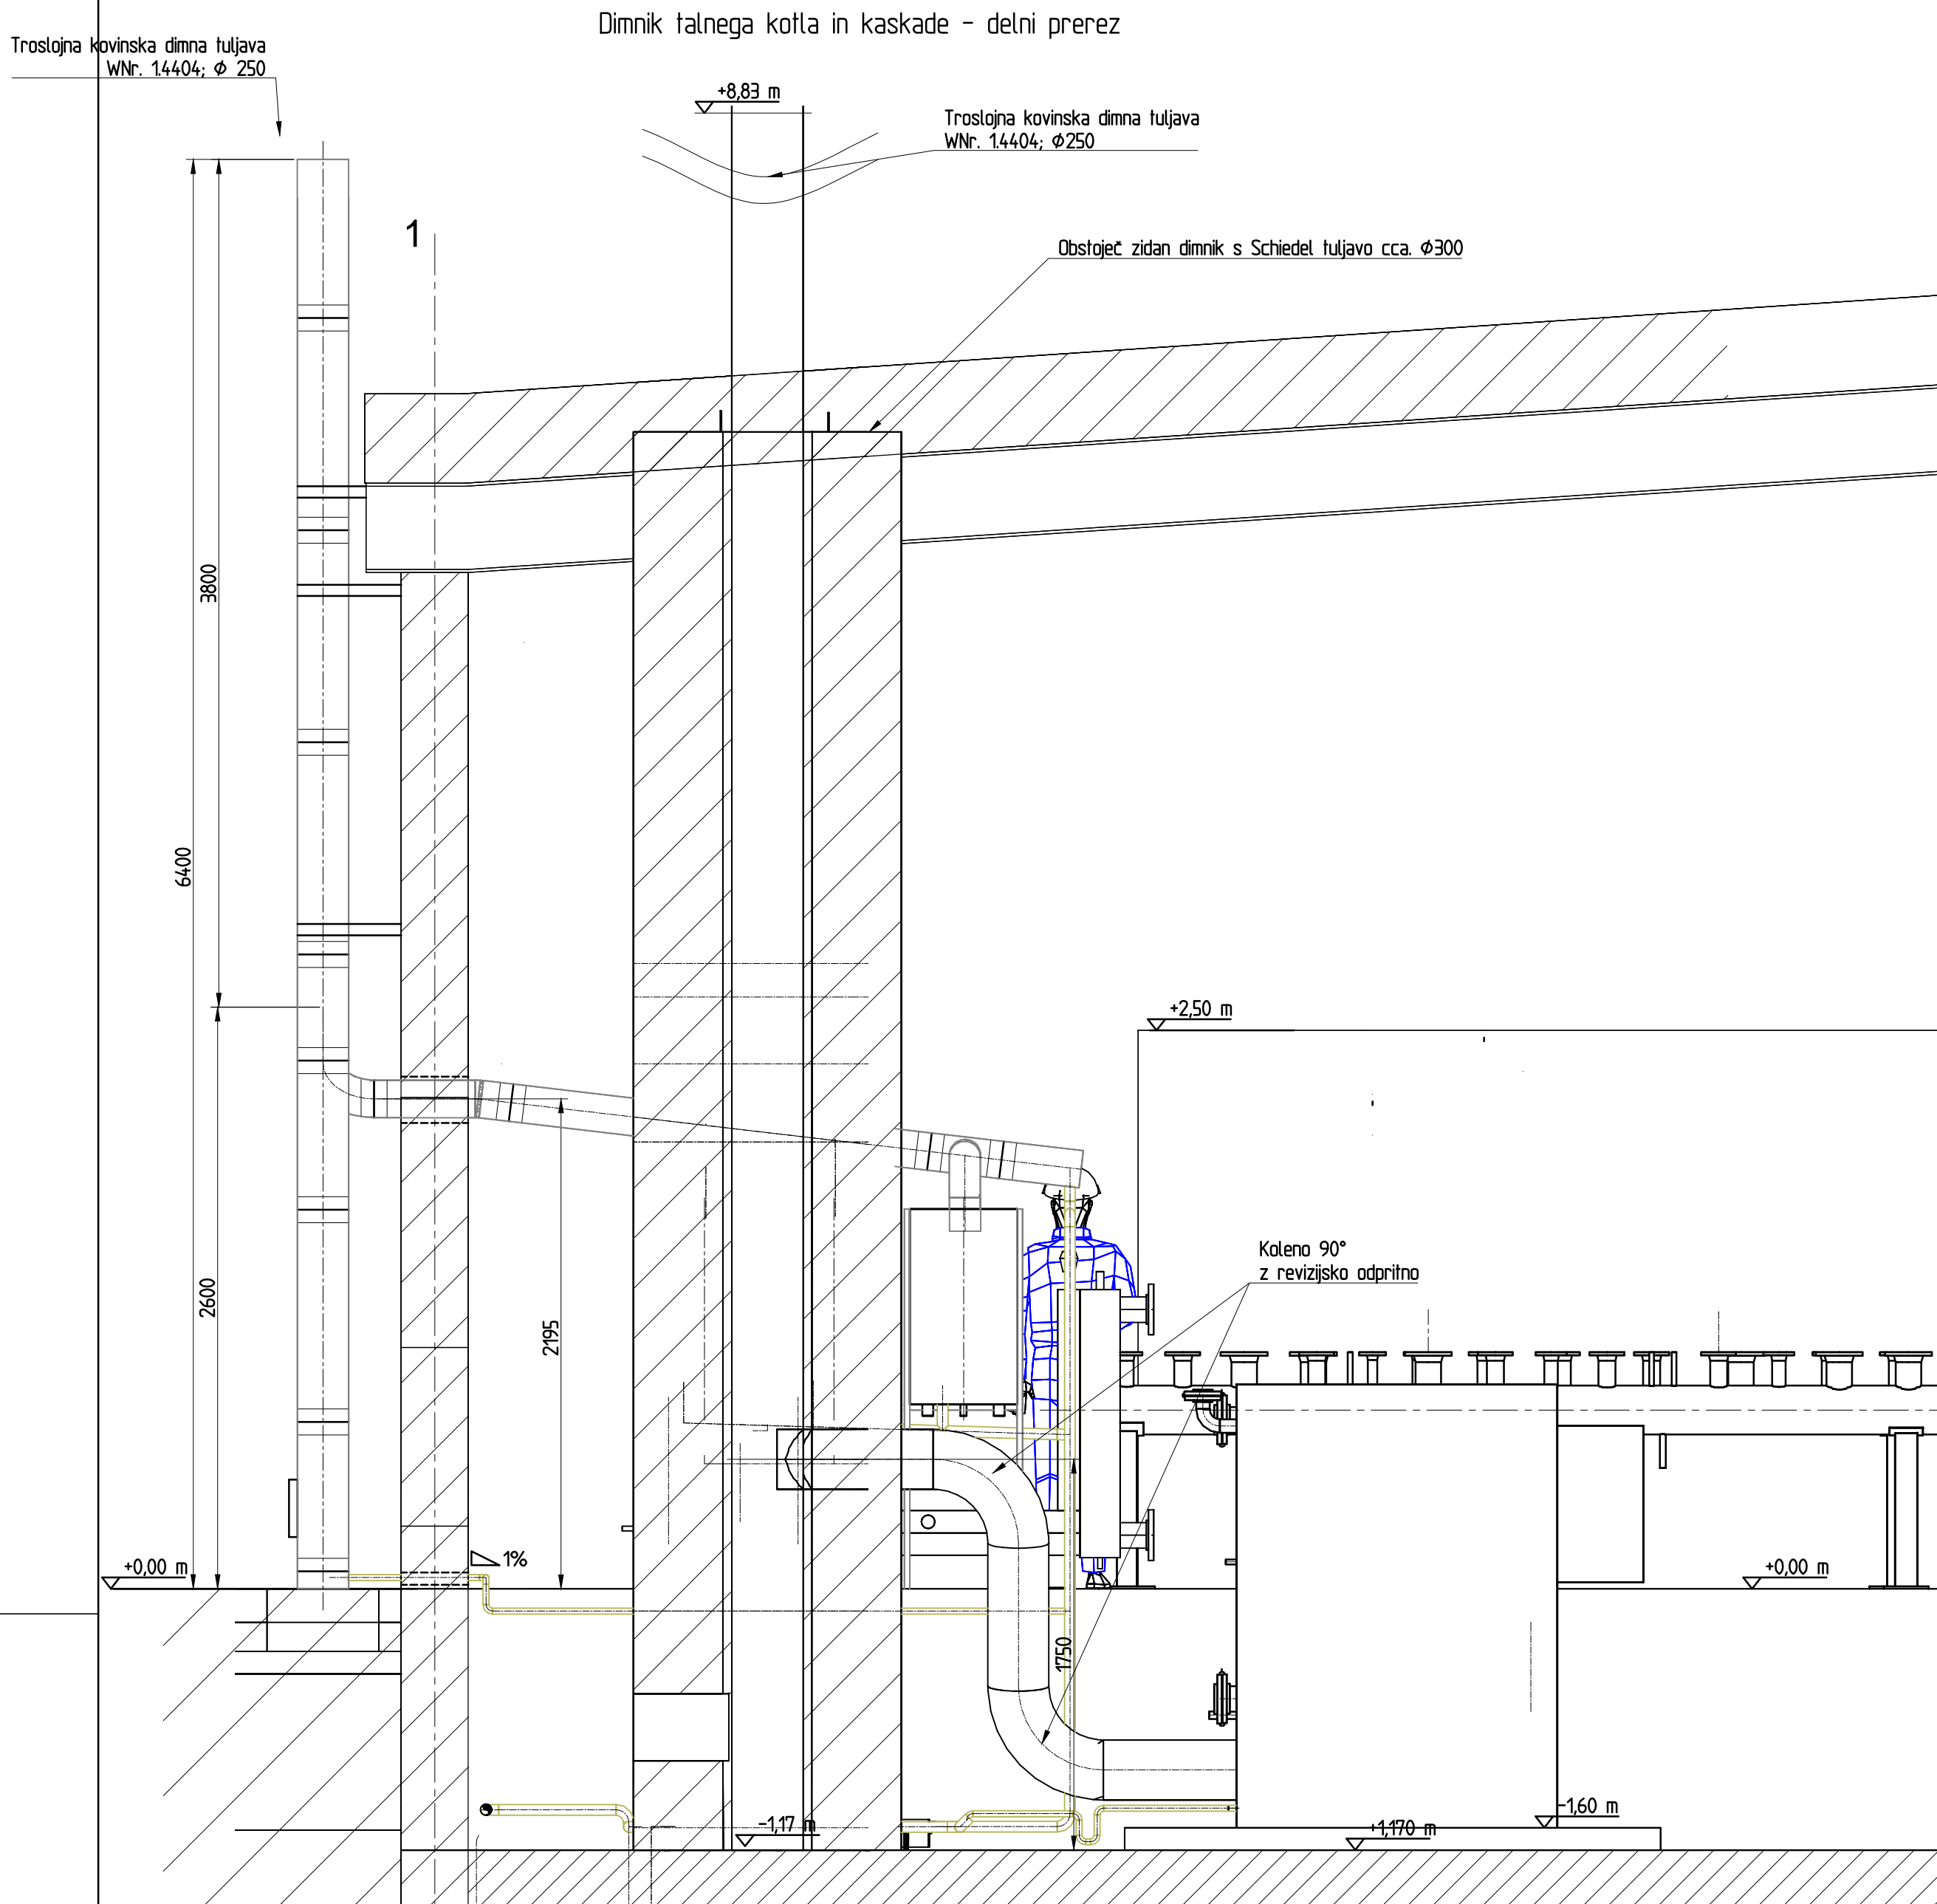

Opombe:

- Preboje za izvedbo dimniške naprave izvede dobavitelj dimnikov.
- Preboje za odvod kondenzata izvede dobavitelj kotlov

OPOMBA:

- Nove distribucijske cevovode se položi v obstoječe kinete
- Točne dimenzije kinet se ugotovi ob izkopu


VHL 001-125-1.4301-PN16

Tlačna stopnja - PN
Material cevi
Velikost cevi - DN
Oznaka linije - zap. št.
Oznaka medija

LEGENDA:

- V80 - ogrewna voda - predtok
— V60 - ogrewna voda - povratek
— VPH - pitna voda - dovod v sist
— GPZ - zemeljski plin
— Odvod dimnih plinov
— Odvod kondenzata


| | | | | | | | | | | | | | | | | | | | | | | | | | |
|--|---|--|-------------------------------------|--|---|--------------------------------|--|--------------------------|---|-------------------------------------|-------------------------------------|--|---|---|--|--|---|--|--|--|--|--|--|--|-------------------------|
| 5 | | | | | | | | | | | | | | | | | | | | | | | | | |
| 4 | | | | | | | | | | | | | | | | | | | | | | | | | |
| 3 | | | | | | | | | | | | | | | | | | | | | | | | | |
| 2 | | | | | | | | | | | | | | | | | | | | | | | | | |
| 1 | | | | | | | | | | | | | | | | | | | | | | | | | |
| Rev. št. | Datum | Revizor | Opis revizije | | | | | | | | | | | | | | | | | | | | | | |
| <table><tr><td rowspan="4"><p>Interesno in projektirajo, d.o.o. Lesnarska Brdo 61, 1360 Vinhika SLOVENIJA Tel.: (+386)-071-423 14 21 Fax.: (+386)-071-423 41 68</p></td><td>NAZIV INVESTITORJA Institut Jozef Stefan 1000 Ljubljana</td><td colspan="2">STAVBA 568/11-5 - 39</td><td>Št. revizije 0</td></tr><tr><td>PROJEKT Posodobitev sistema ogrevanja na lokaciji RIC</td><td>STAVBA PROJEKTA 568/11</td><td>STAVBA NACRTA 568/11-5</td><td></td></tr><tr><td>NAZIV OBJEKTA Reaktorski infrastrukturni Center</td><td colspan="3">Dolg projektant Gasper Anličević, udis.</td></tr><tr><td>VSEBINA RISBE Kotlovnica Postavitve dimnikov in odv. kondenzata</td><td colspan="3">ki št. S-631 VRSTA PROJEKTA PZI</td></tr><tr><td colspan="2"></td><td colspan="2">Sodolavec Tadej Sevsak, str. lih</td><td>Merilo 1 : 25</td></tr></table> | | | |  <p>Interesno in projektirajo, d.o.o. Lesnarska Brdo 61, 1360 Vinhika SLOVENIJA Tel.: (+386)-071-423 14 21 Fax.: (+386)-071-423 41 68</p> | NAZIV INVESTITORJA Institut Jozef Stefan 1000 Ljubljana | STAVBA 568/11-5 - 39 | | Št. revizije 0 | PROJEKT Posodobitev sistema ogrevanja na lokaciji RIC | STAVBA PROJEKTA 568/11 | STAVBA NACRTA 568/11-5 | | NAZIV OBJEKTA Reaktorski infrastrukturni Center | Dolg projektant Gasper Anličević, udis. | | | VSEBINA RISBE Kotlovnica Postavitve dimnikov in odv. kondenzata | ki št. S-631 VRSTA PROJEKTA PZI | | | | | Sodolavec Tadej Sevsak, str. lih | | Merilo 1 : 25 |
|  <p>Interesno in projektirajo, d.o.o. Lesnarska Brdo 61, 1360 Vinhika SLOVENIJA Tel.: (+386)-071-423 14 21 Fax.: (+386)-071-423 41 68</p> | NAZIV INVESTITORJA Institut Jozef Stefan 1000 Ljubljana | STAVBA 568/11-5 - 39 | | | Št. revizije 0 | | | | | | | | | | | | | | | | | | | | |
| | PROJEKT Posodobitev sistema ogrevanja na lokaciji RIC | STAVBA PROJEKTA 568/11 | STAVBA NACRTA 568/11-5 | | | | | | | | | | | | | | | | | | | | | | |
| | NAZIV OBJEKTA Reaktorski infrastrukturni Center | Dolg projektant Gasper Anličević, udis. | | | | | | | | | | | | | | | | | | | | | | | |
| | VSEBINA RISBE Kotlovnica Postavitve dimnikov in odv. kondenzata | ki št. S-631 VRSTA PROJEKTA PZI | | | | | | | | | | | | | | | | | | | | | | | |
| | | Sodolavec Tadej Sevsak, str. lih | | Merilo 1 : 25 | | | | | | | | | | | | | | | | | | | | | |

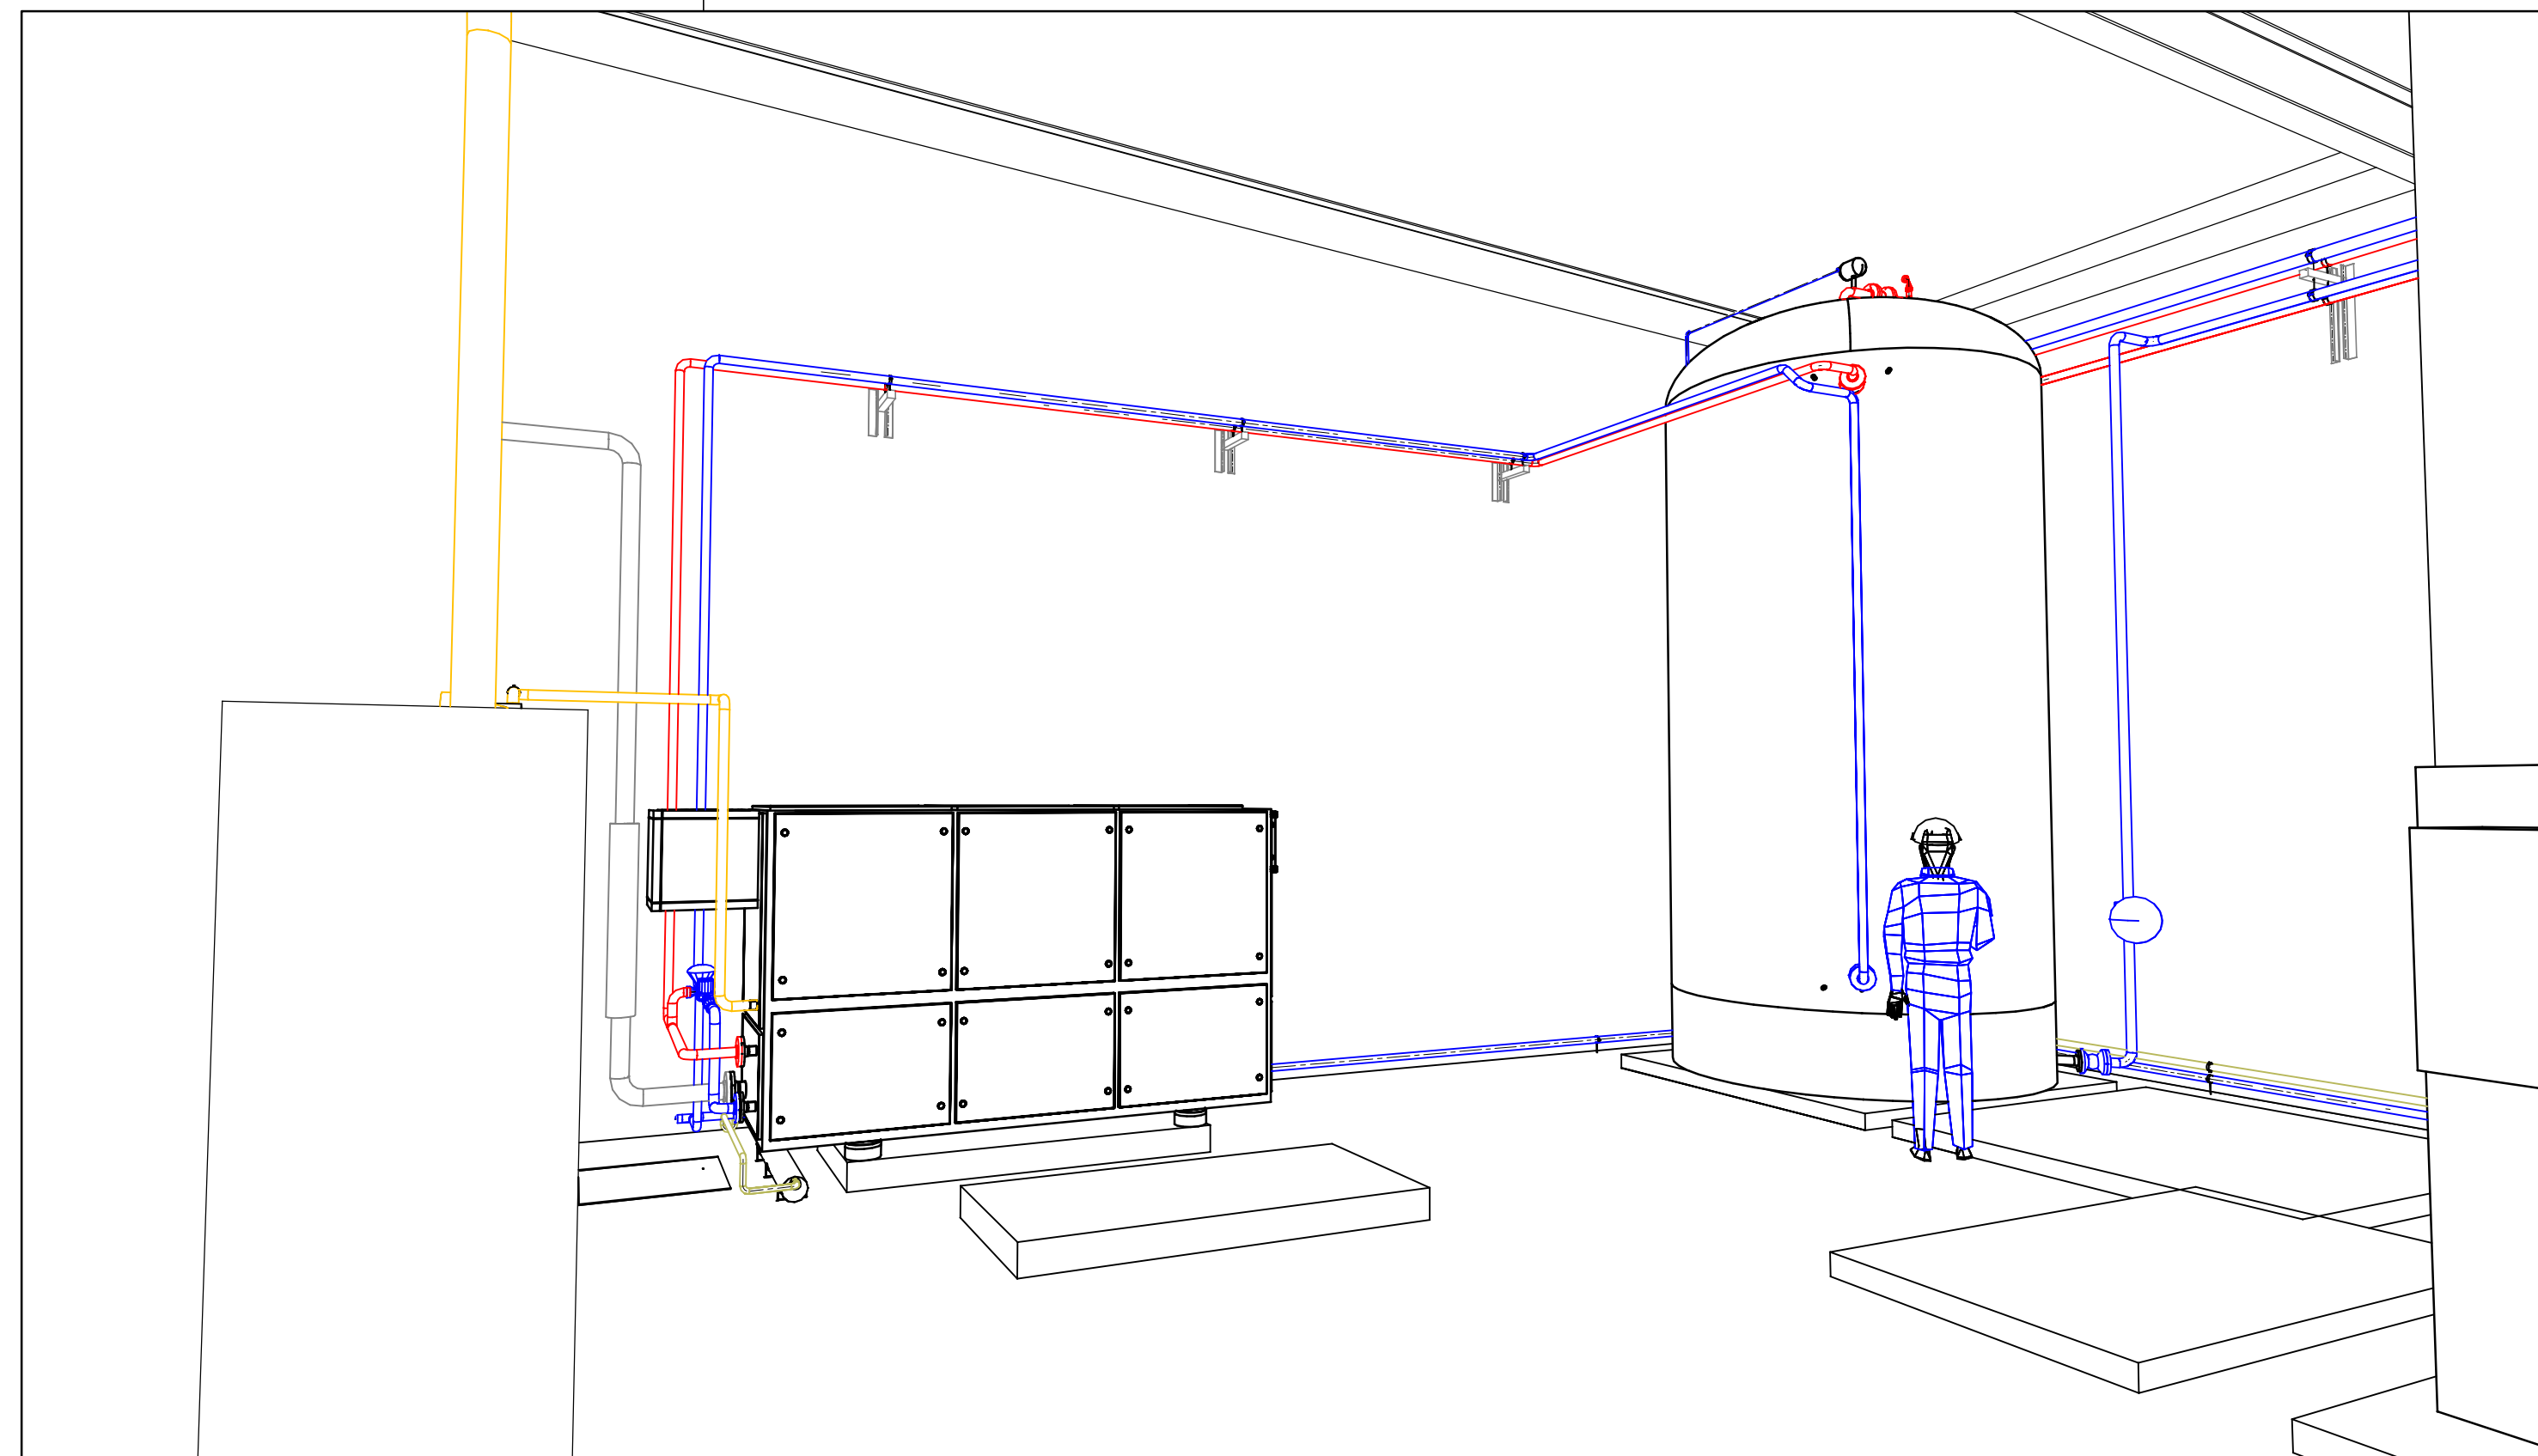

| | | | | | | | | | |
|----------|-------|-----------|---|--|--|--|--|--|------------------------------------|
| 5 | | | | | | | | | |
| 4 | | | | | | | | | |
| 3 | | | | | | | | | |
| 2 | | | | | | | | | |
| 1 | | | | | | | | | |
| Rev. št. | Datum | Reviziral | Opis revizije | | | | | | |
| | | | NAZIV INVESTITORJA Institut Jožef Stefan 1000 Ljubljana | | | | ŠTEVILKA RISBE 568/11-5 - 51 | | St. revizije 0 |
| | | | PROJEKT Posodobitev sistema ogrevanja na lokaciji RIC | | | | ŠTEVILKA PROJEKTA 568/11 | | ŠTEVILKA NACRTA 568/11-5 |
| | | | NAZIV OBJEKTA Reaktorski Infrastrukturni Center | | | | Določ projektant Gasper Antčević, u.d.s. | | I. št. serijskega S-1631 |
| | | | VSEBINA RISBE Kotlovnica izločilen pogled 1 | | | | Vrednotenje: Tadej Ševšek, str. teh. Datum: Avgust 2011 | | VESTA PROJEKTA PZI |
| | | | Merilo: 1 : x | | | | | | |


LEGENDA:

- V80 - ogrewna voda - predtok
- V60 - ogrewna voda - povratek
- VPH - pitna voda - dovod v sist.
- GPZ - zemeljski plin
- Odvod dimnih plinov
- Odvod kondenzata

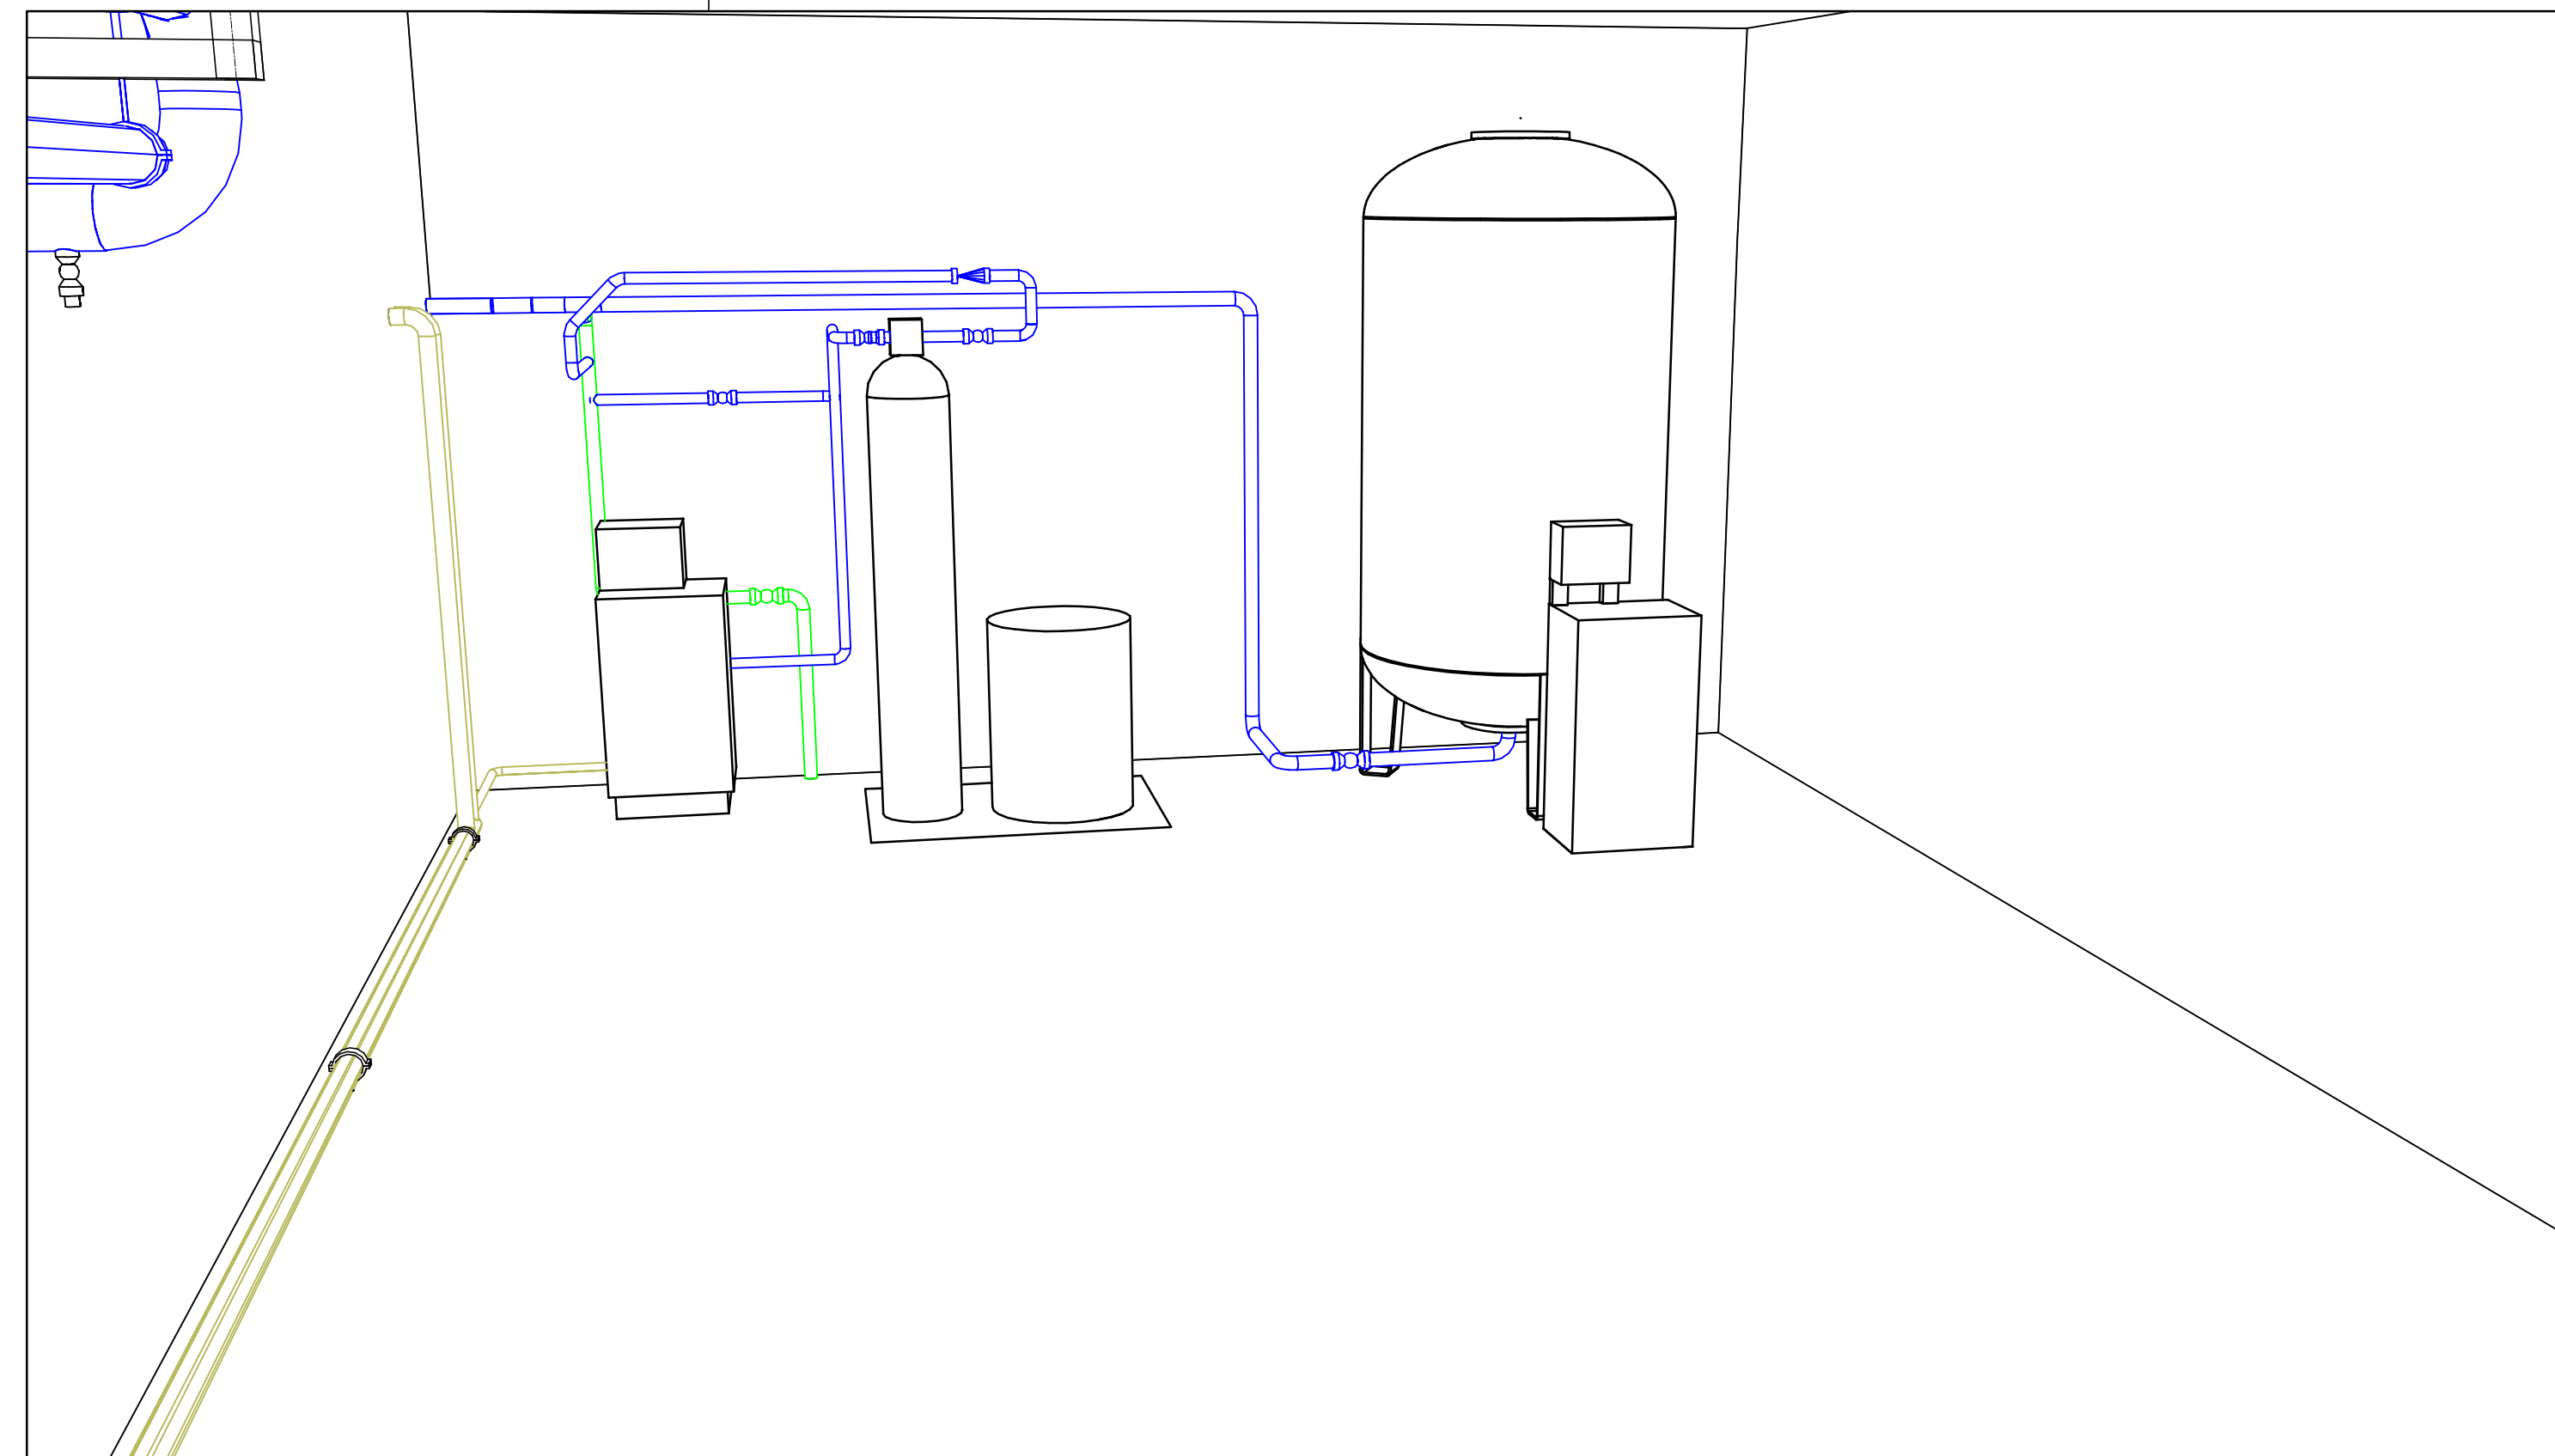[illegible]

LEGENDA:


- V80 - ogrewna voda - predtok
- V60 - ogrewna voda - povratek
- VPH - pitna voda - dovod v sist.
- GPZ - zemeljski plin
- Odvod dimnih plinov
- Odvod kondenzata

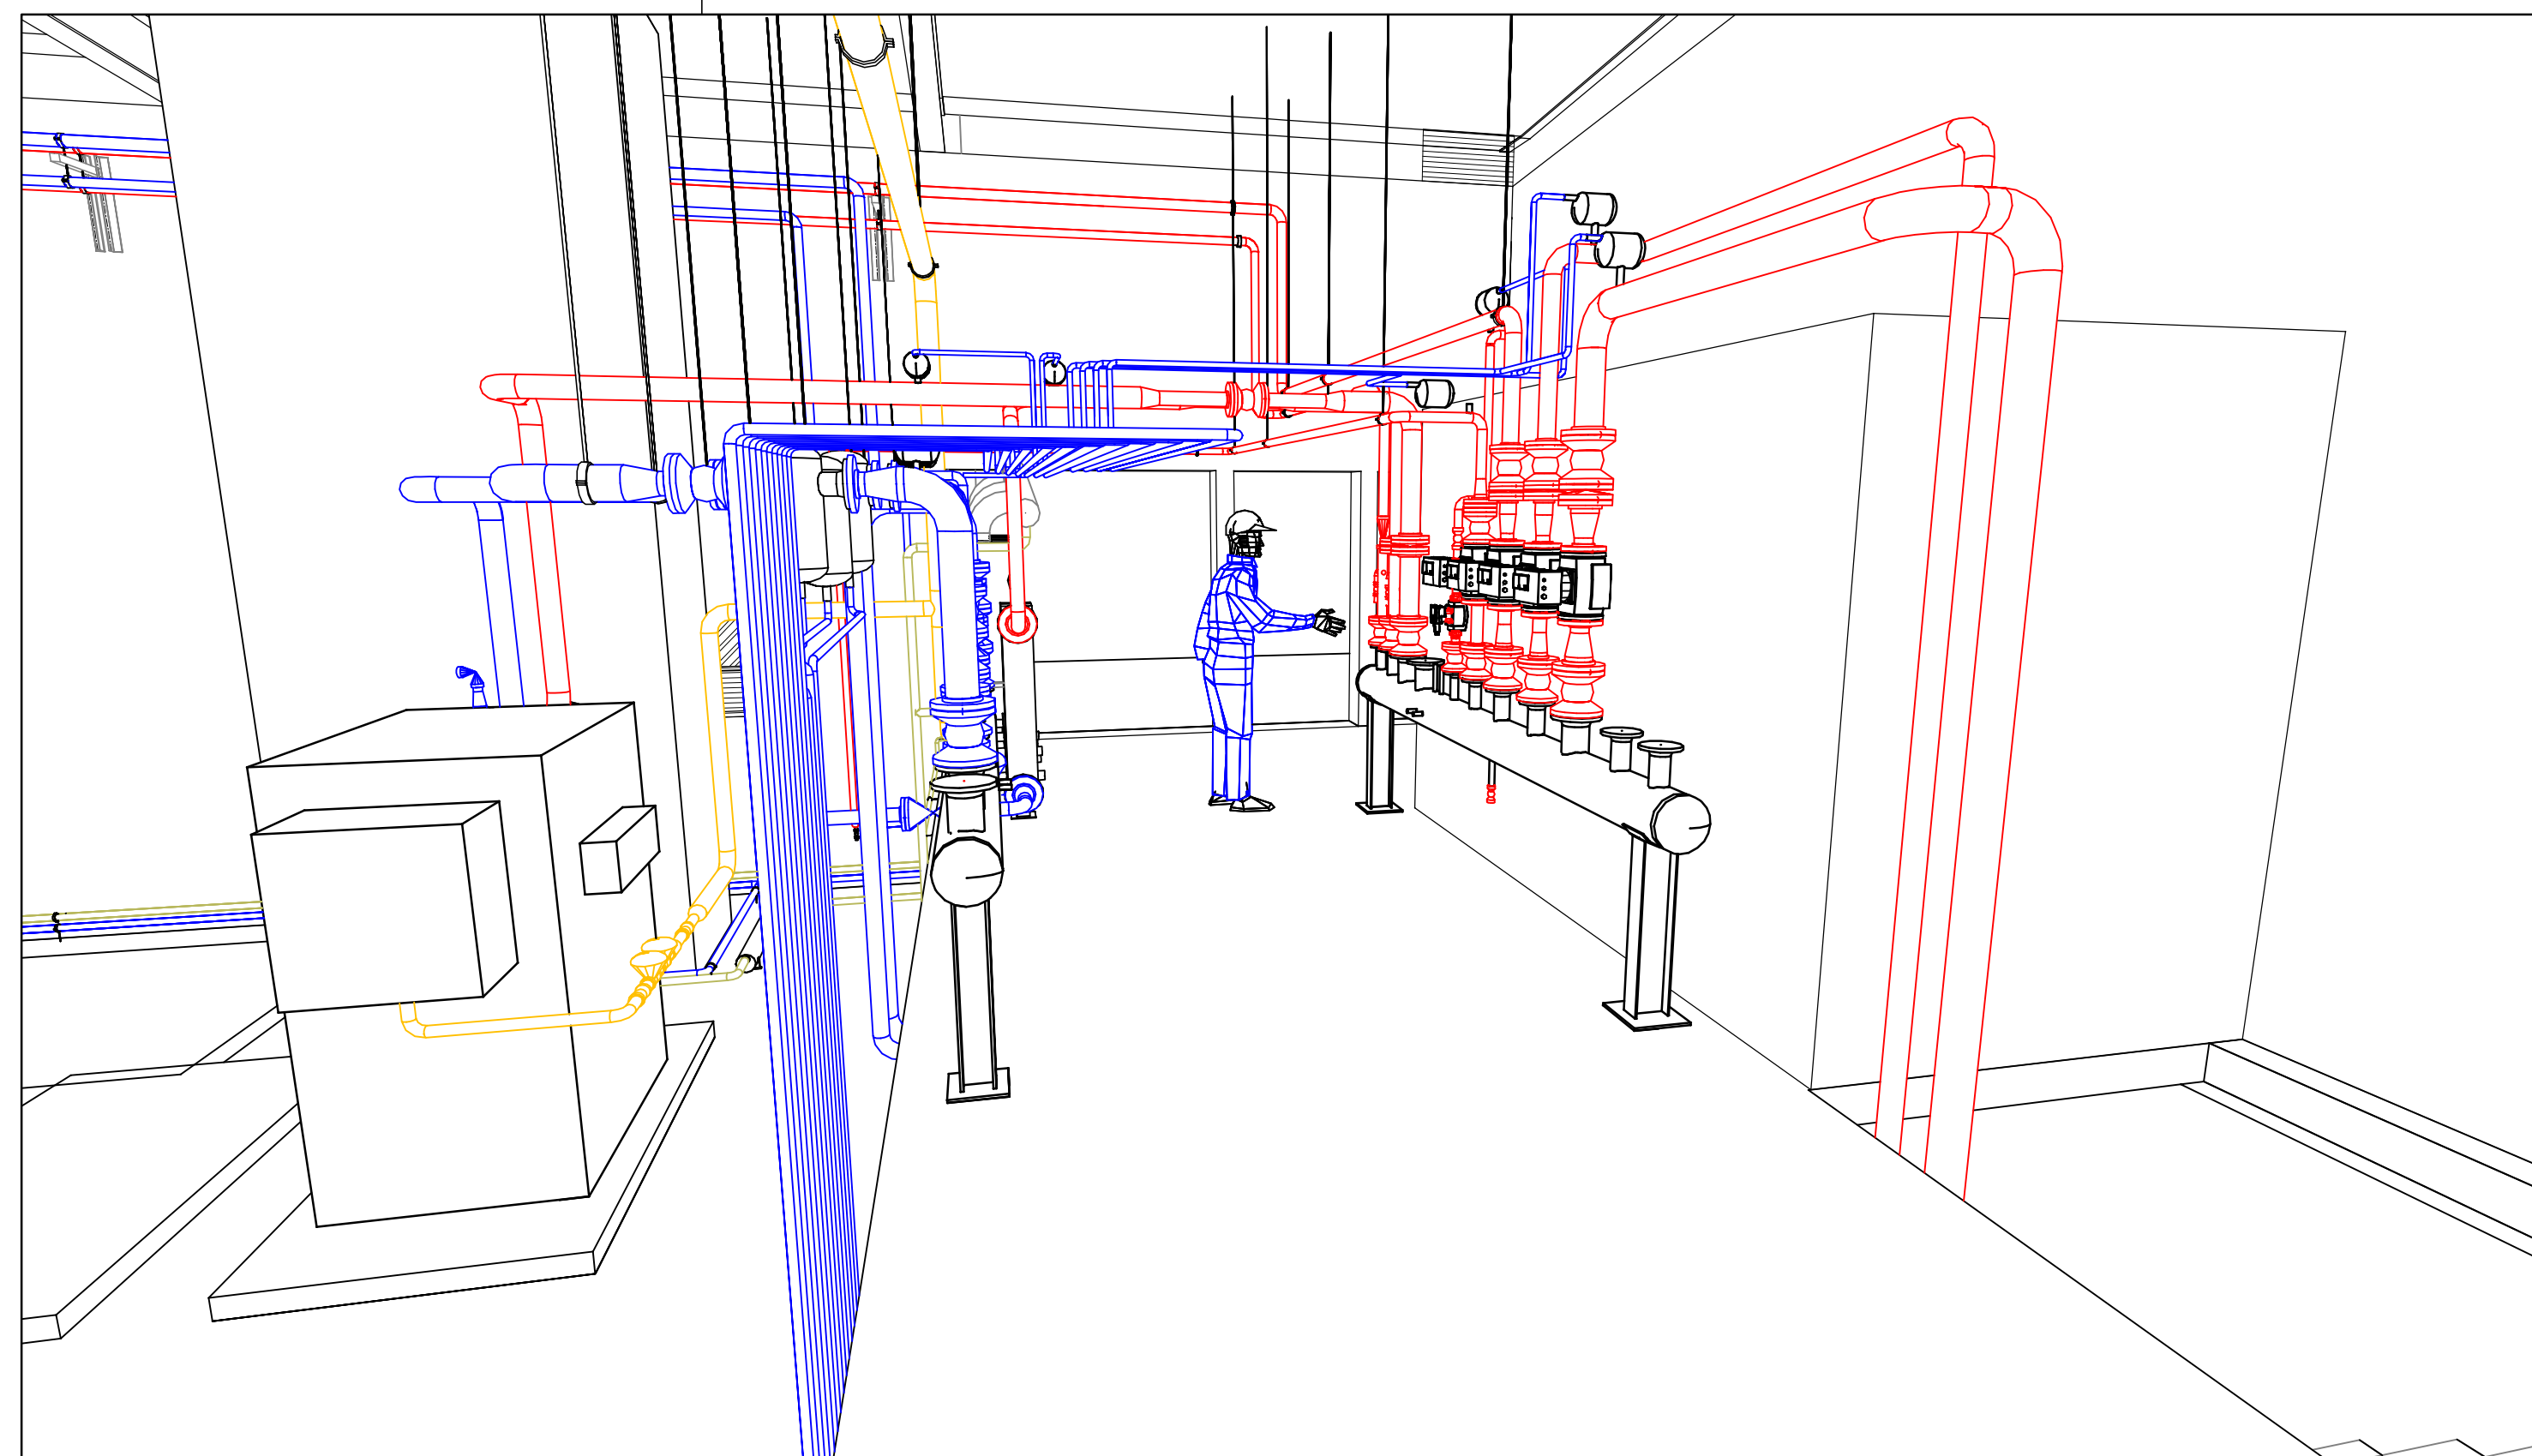

| | | | | | | | | | |
|----------|-------|-----------|--|--|--|--|--|--------------------------------|------------------------------------|
| 5 | | | | | | | | | |
| 4 | | | | | | | | | |
| 3 | | | | | | | | | |
| 2 | | | | | | | | | |
| 1 | | | | | | | | | |
| Rev. št. | Datum | Revidiral | Opis revizije | | | | | | |
| | | | NAZIV INVESTITORJA Institut Jožef Stefan 1000 Ljubljana | | | | ŠTEVILKA RISBE 568/11-5 - 52 | | St. revizije 0 |
| | | | PROJEKT Posodobitev sistema ogrevanja na tokaciji RIC | | | | ŠTEVILKA PROJEKTA 568/11 | ŠTEVILKA NARČA 568/11-5 | VESTA PROJEKTA PZI |
| | | | NAZIV OBJEKTA Reaktorski Infrastrukturni Center | | | | Določ projekanta Gasper Anticevic, u.d.s. | | I. št. serijskega S-1631 |
| | | | VSEBINA RISBE Kotlovnica izločilenen pogled 2 | | | | Sodelavci: Tadej Sevskec, str. teh. Datum: Avgust 2011 Menilo 1 : x | | |

LEGENDA:

- V80 - ogrewna voda - predtok
- V60 - ogrewna voda - povratek
- VPH - pitna voda - dovod v sist.
- GPZ - zemeljski plin
- Odvod dimnih plinov
- Odvod kondenzata

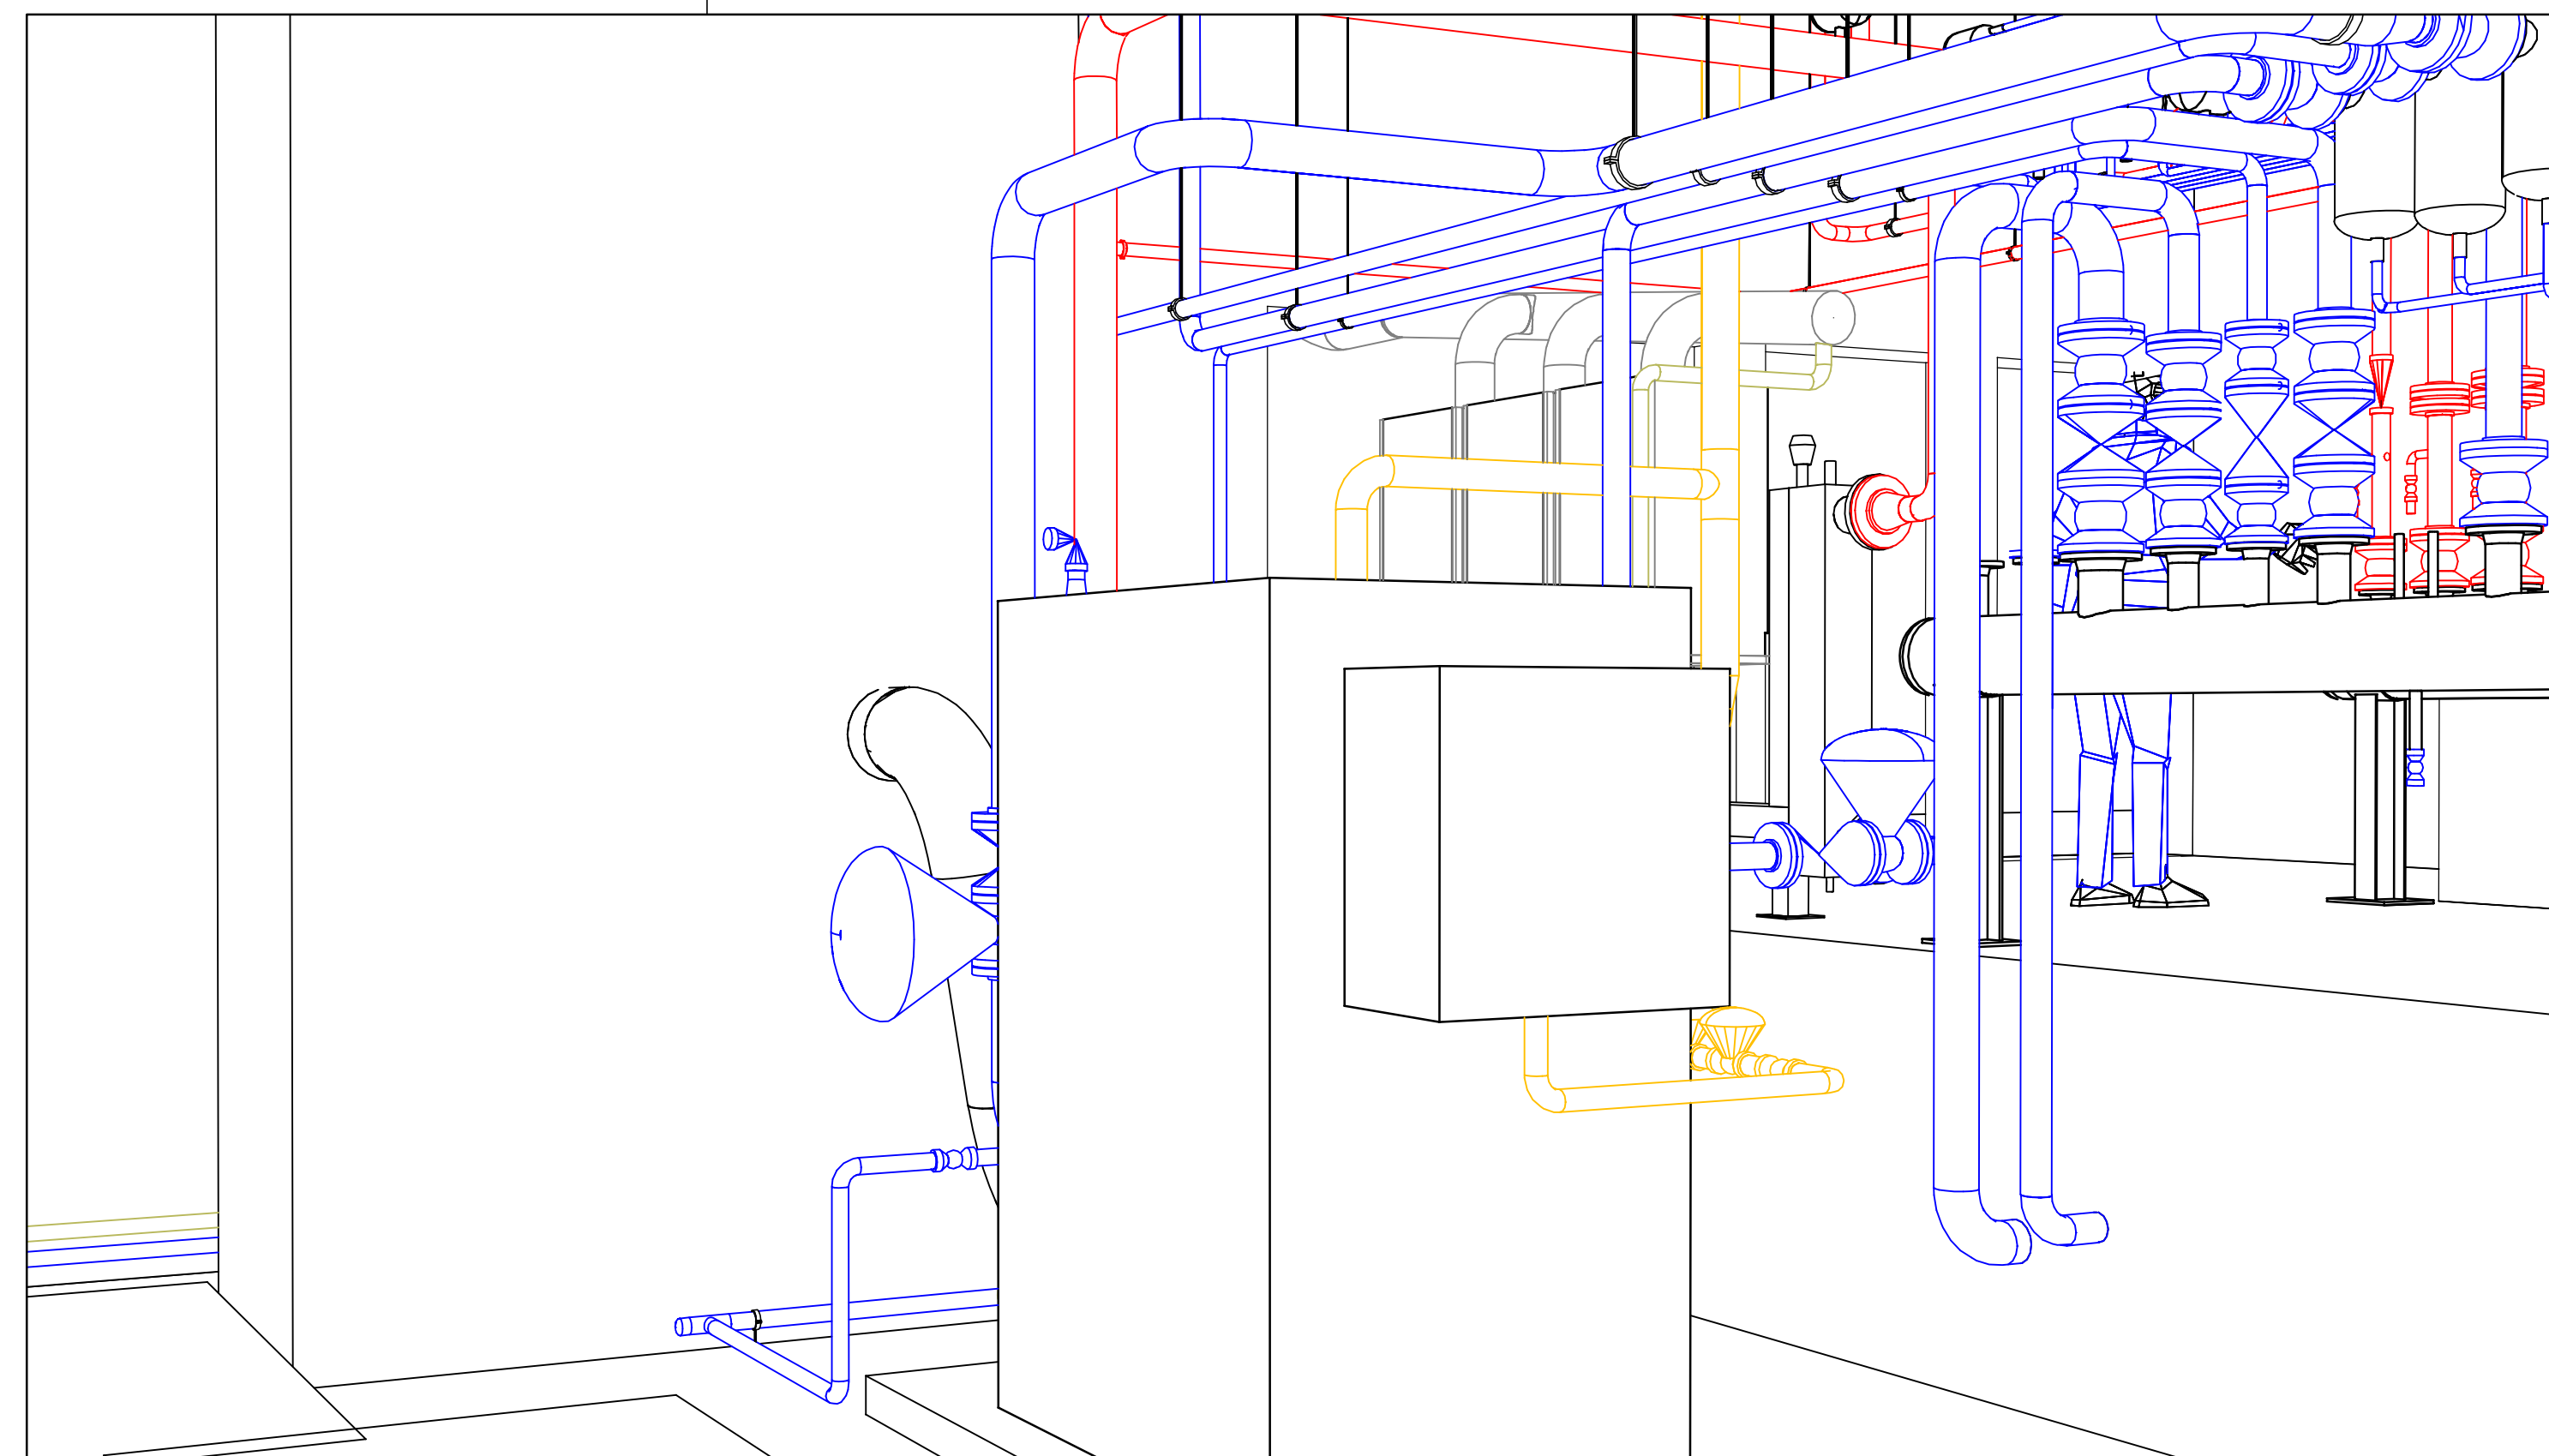[illegible]

LEGENDA:

- V80 - ogrewna voda - predtok
 — V60 - ogrewna voda - povratek
 — VPH - pitna voda - dovod v sist.
 — GPZ - zemeljski plin
 — Odvod dimnih plinov
 — Odvod kondenzata